

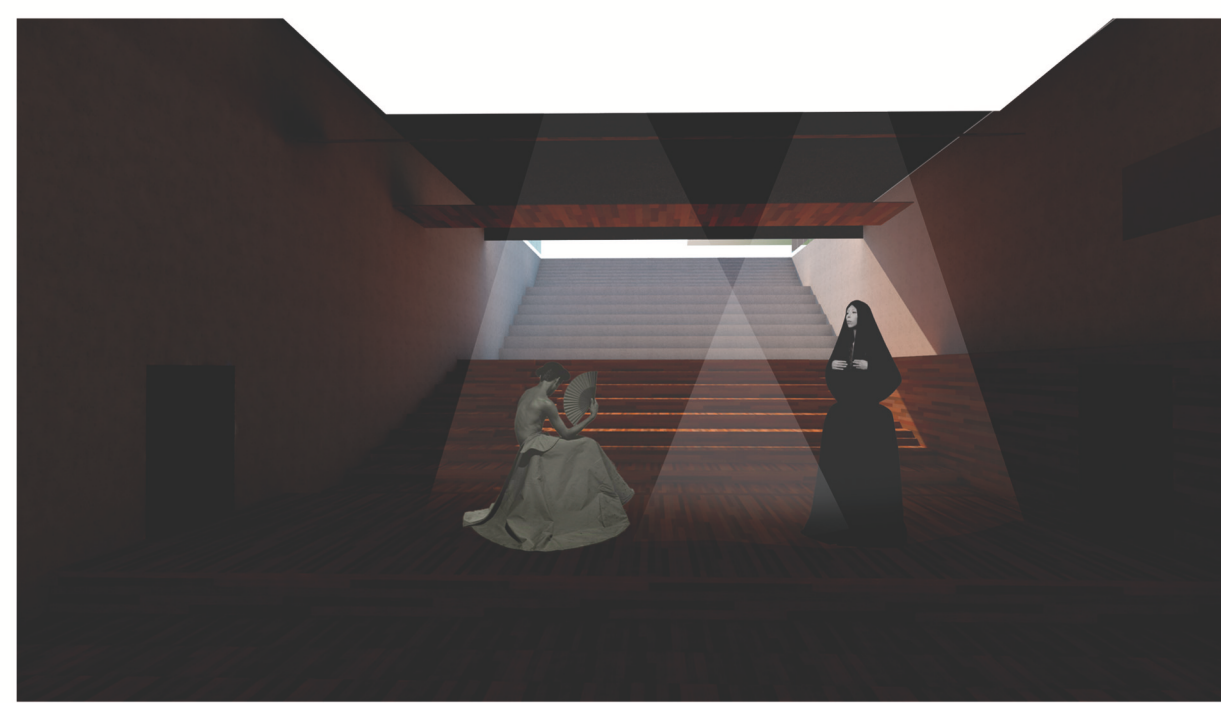
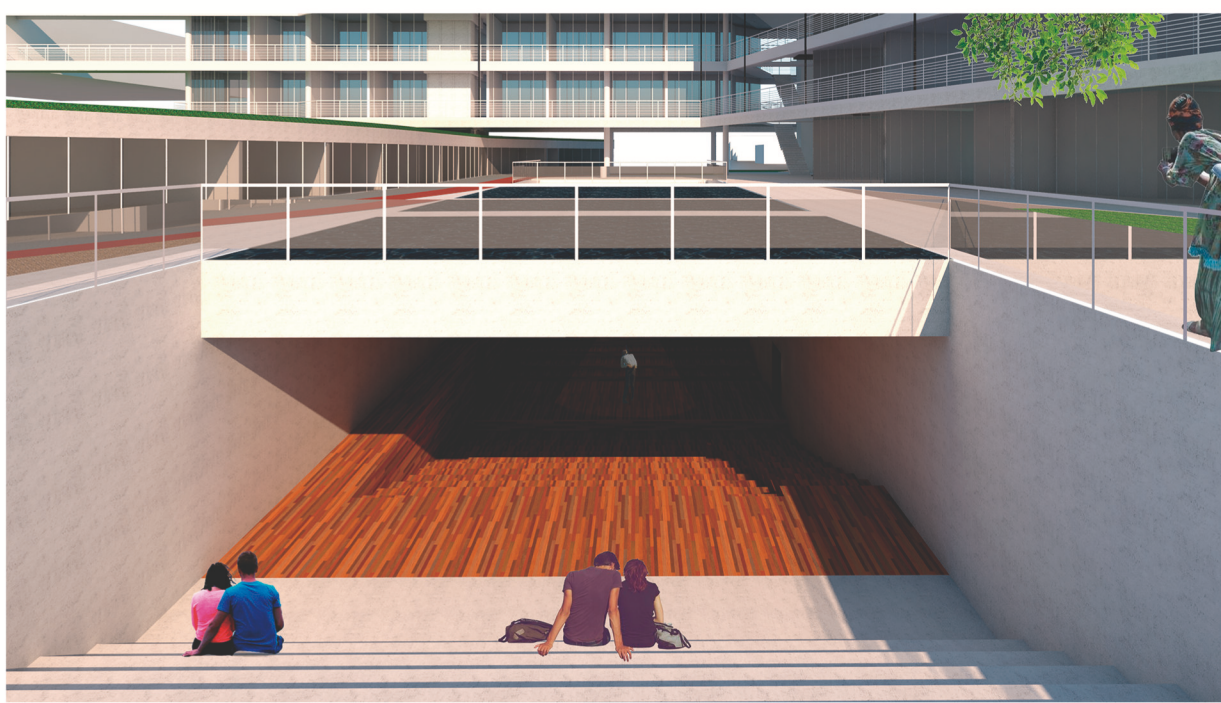
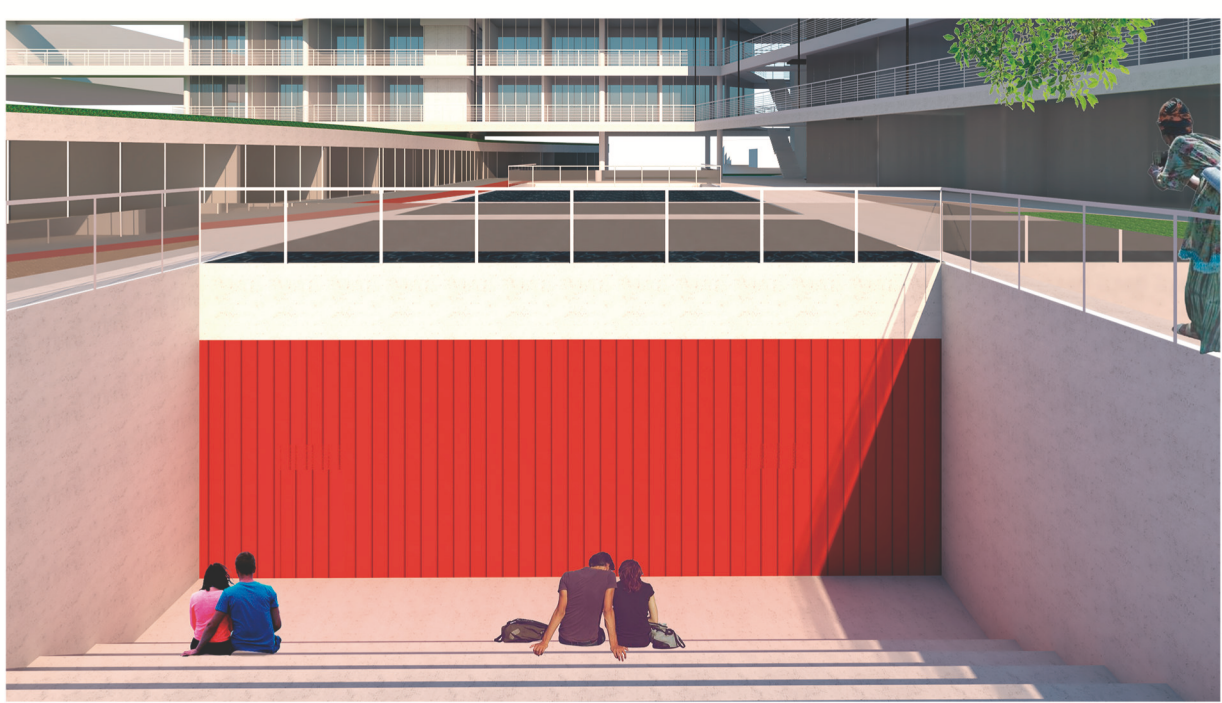
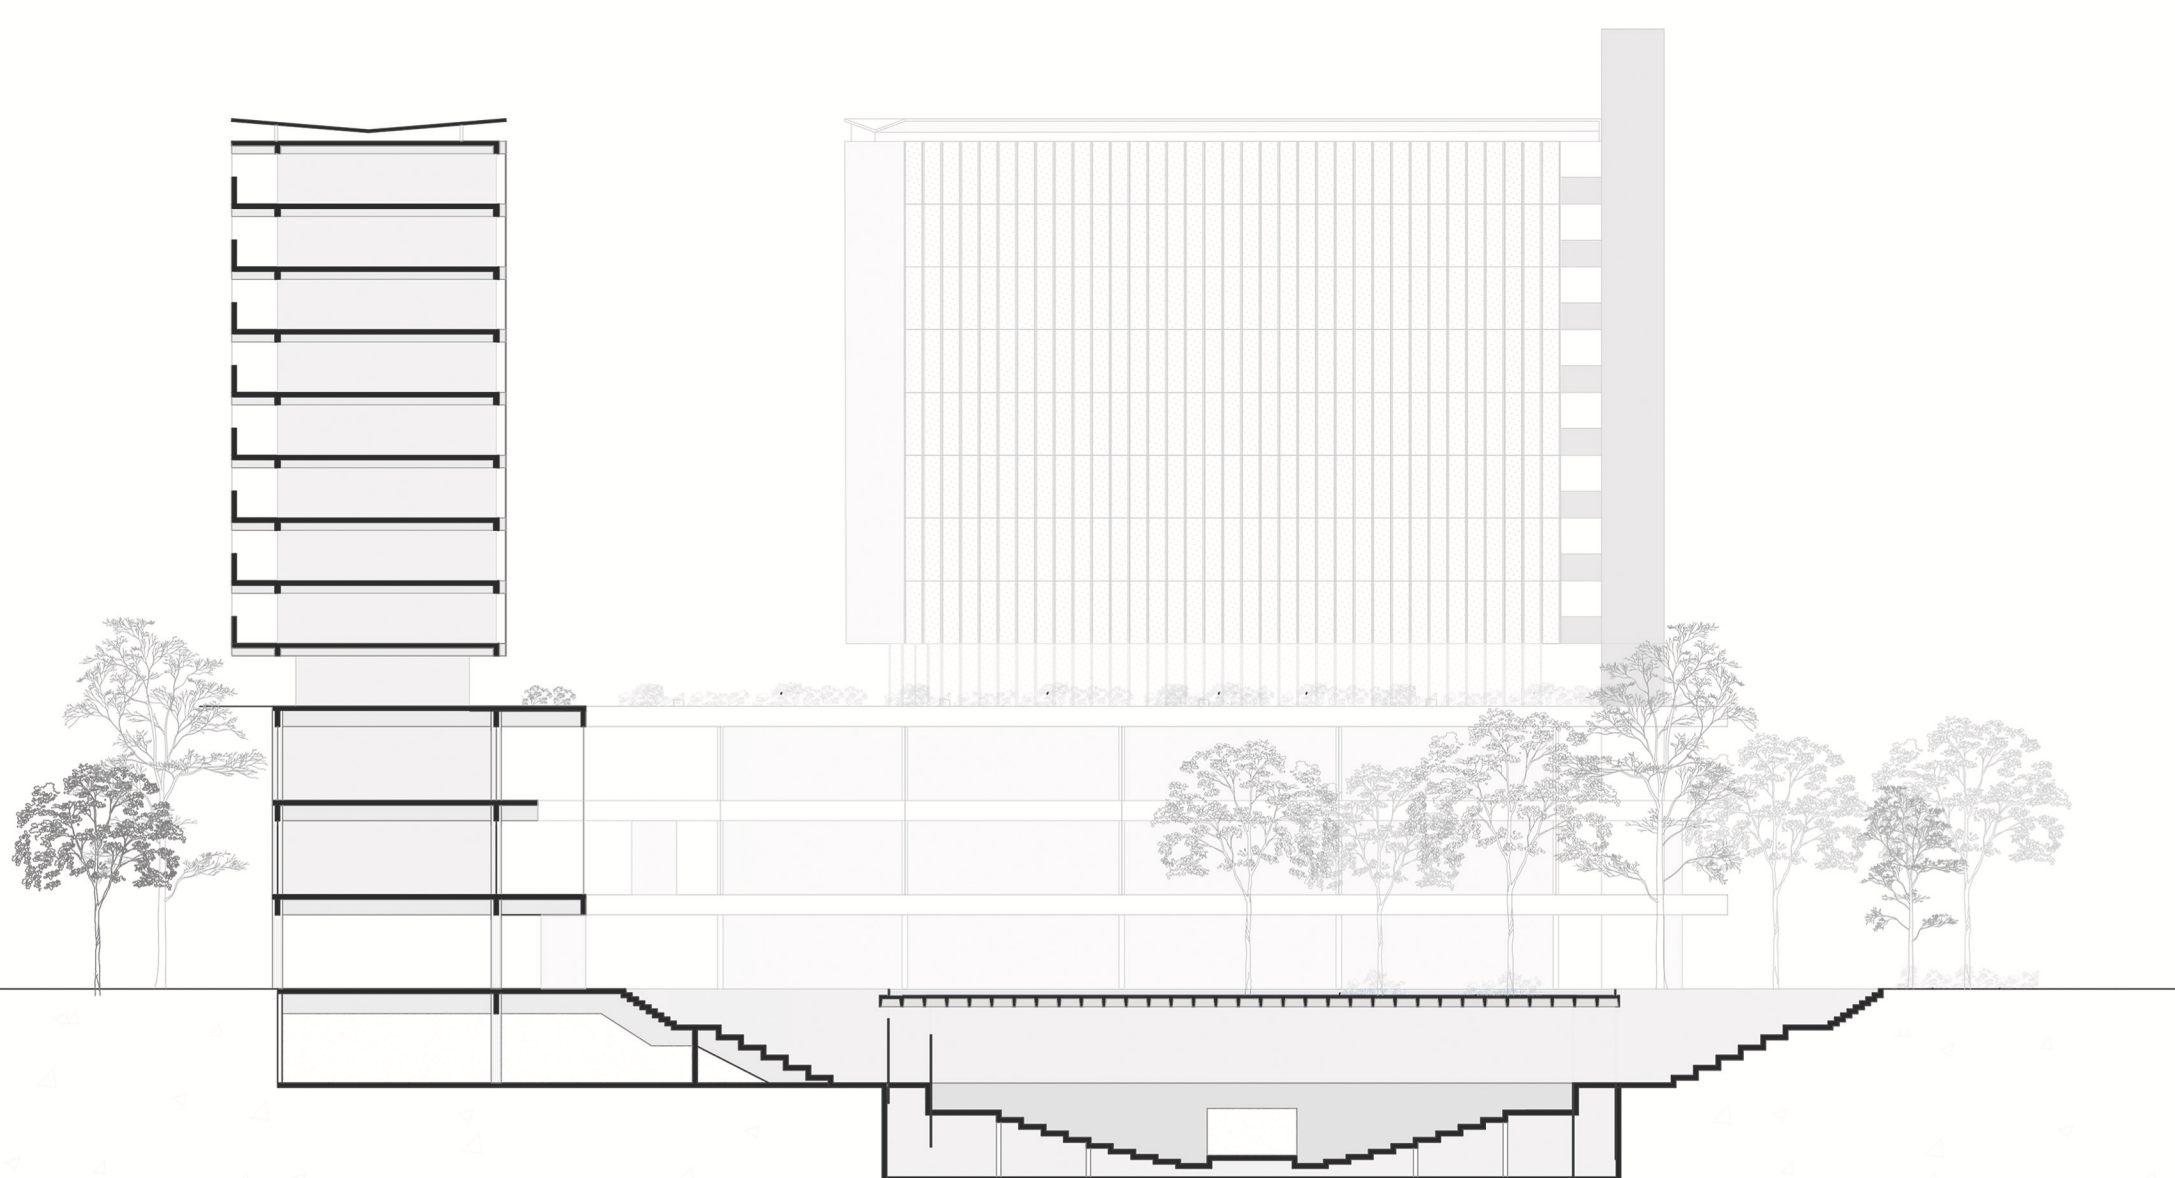


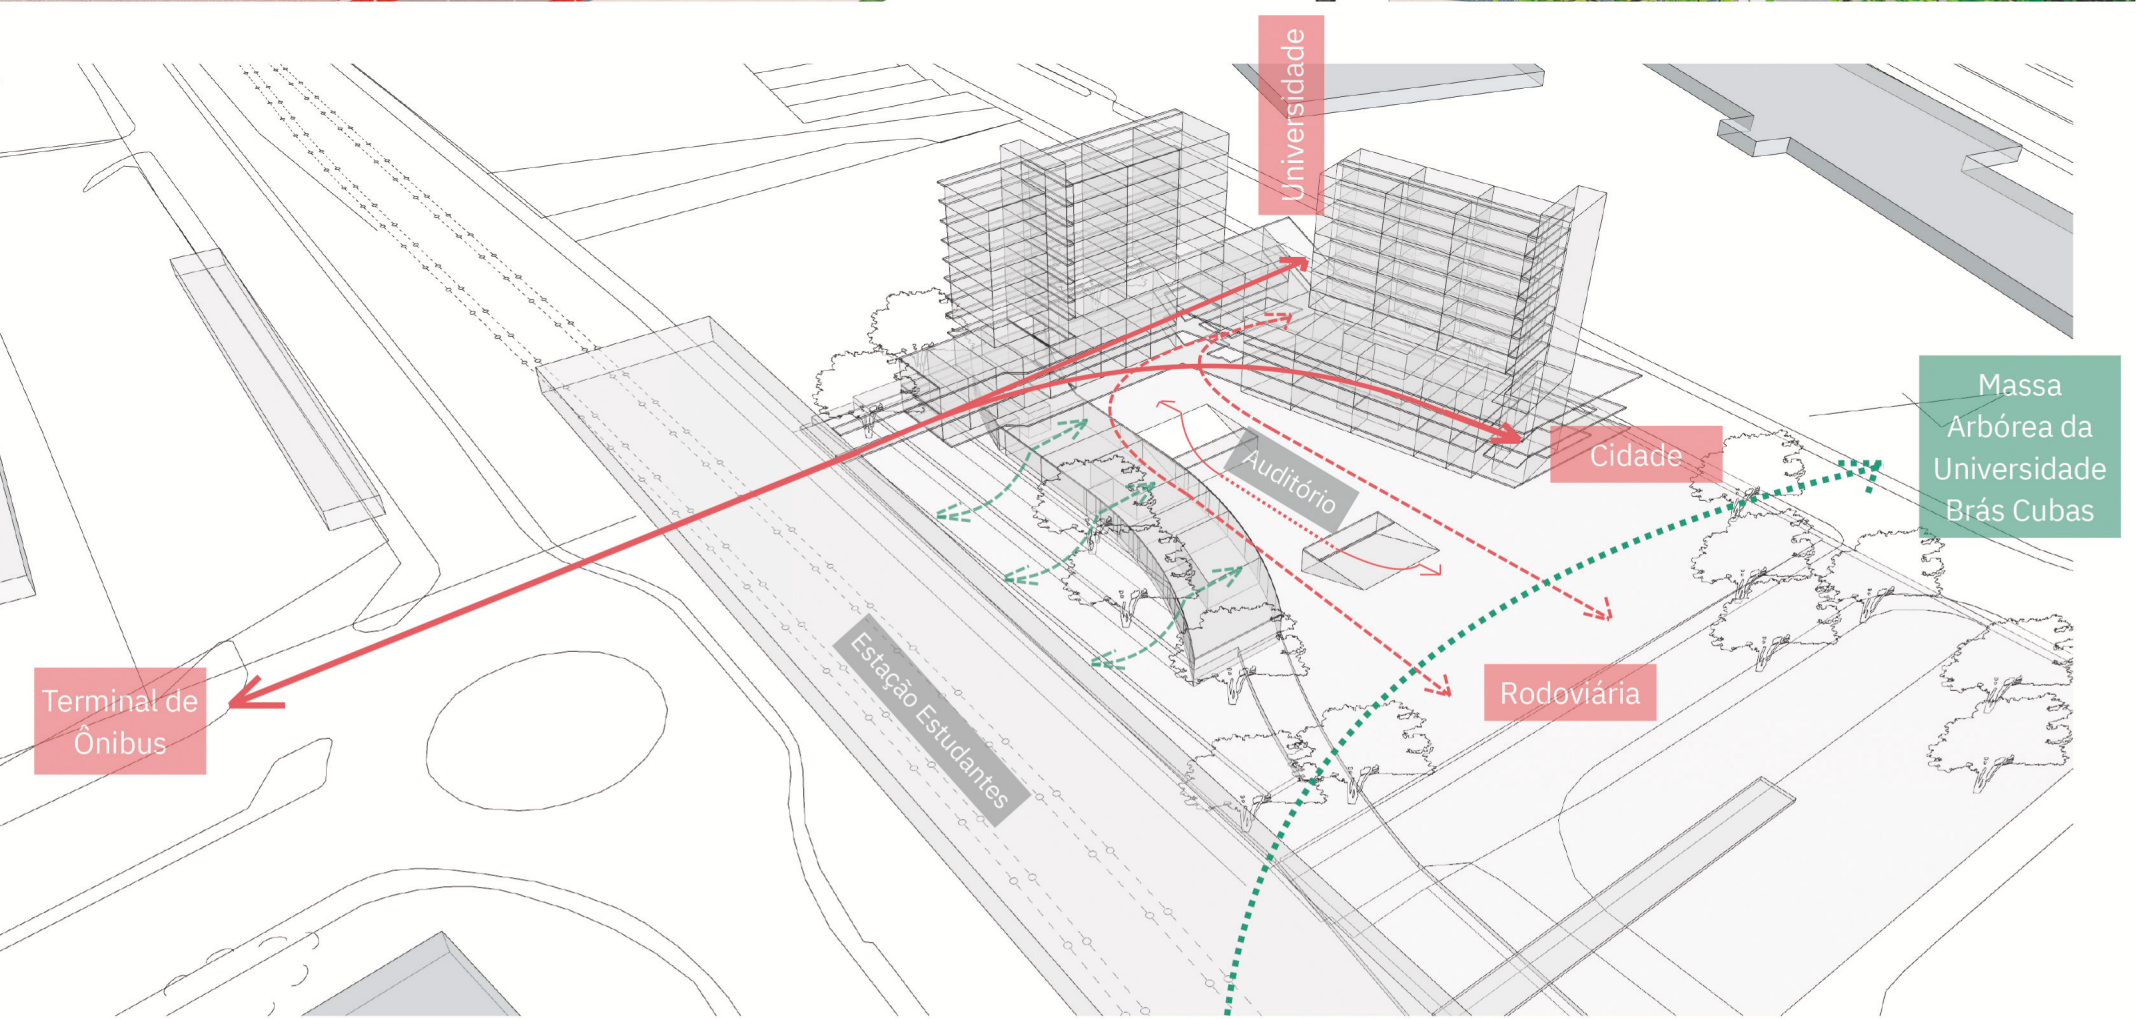

Subsolo -4,2m

1:250

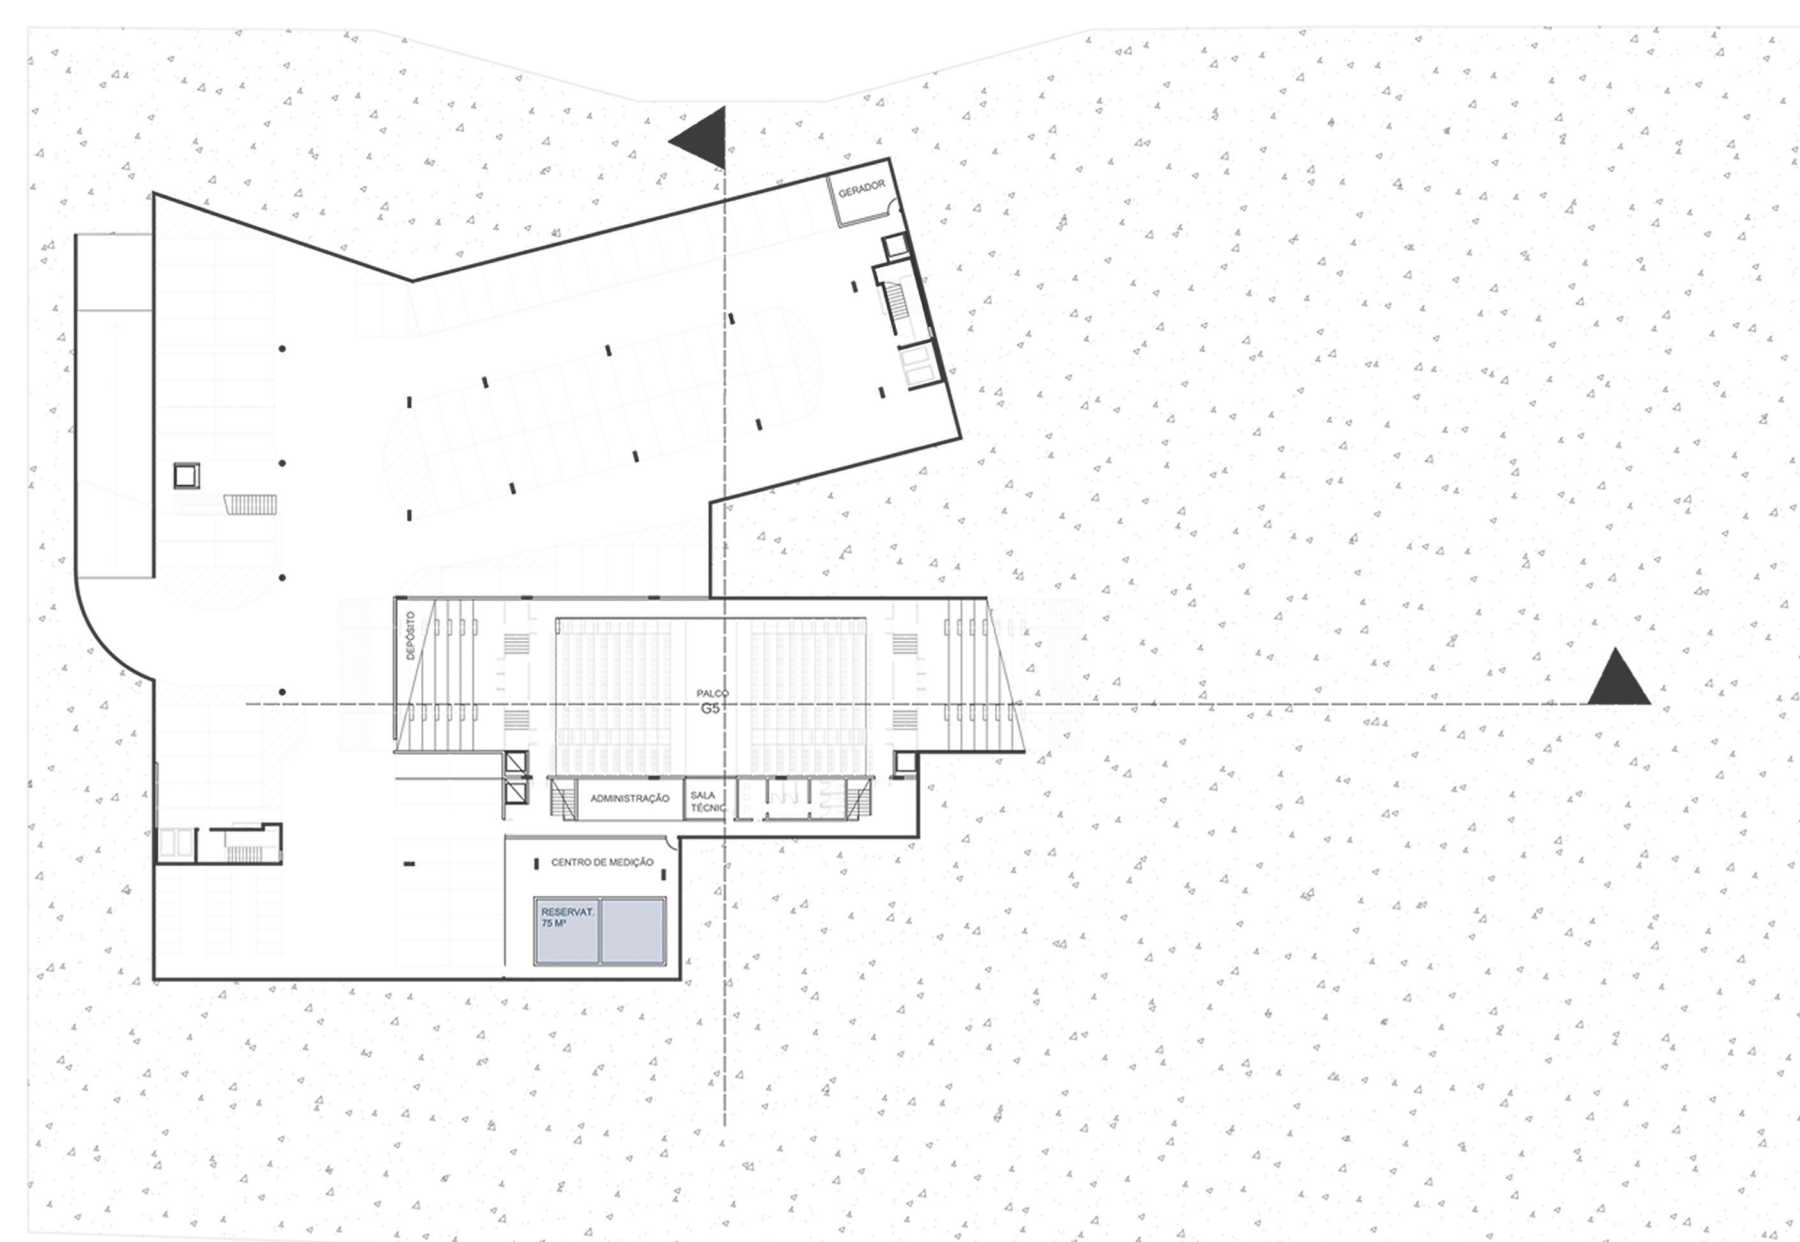


Térreo Inferior +0

1:250




Térreo Superior +8,4m

1:250

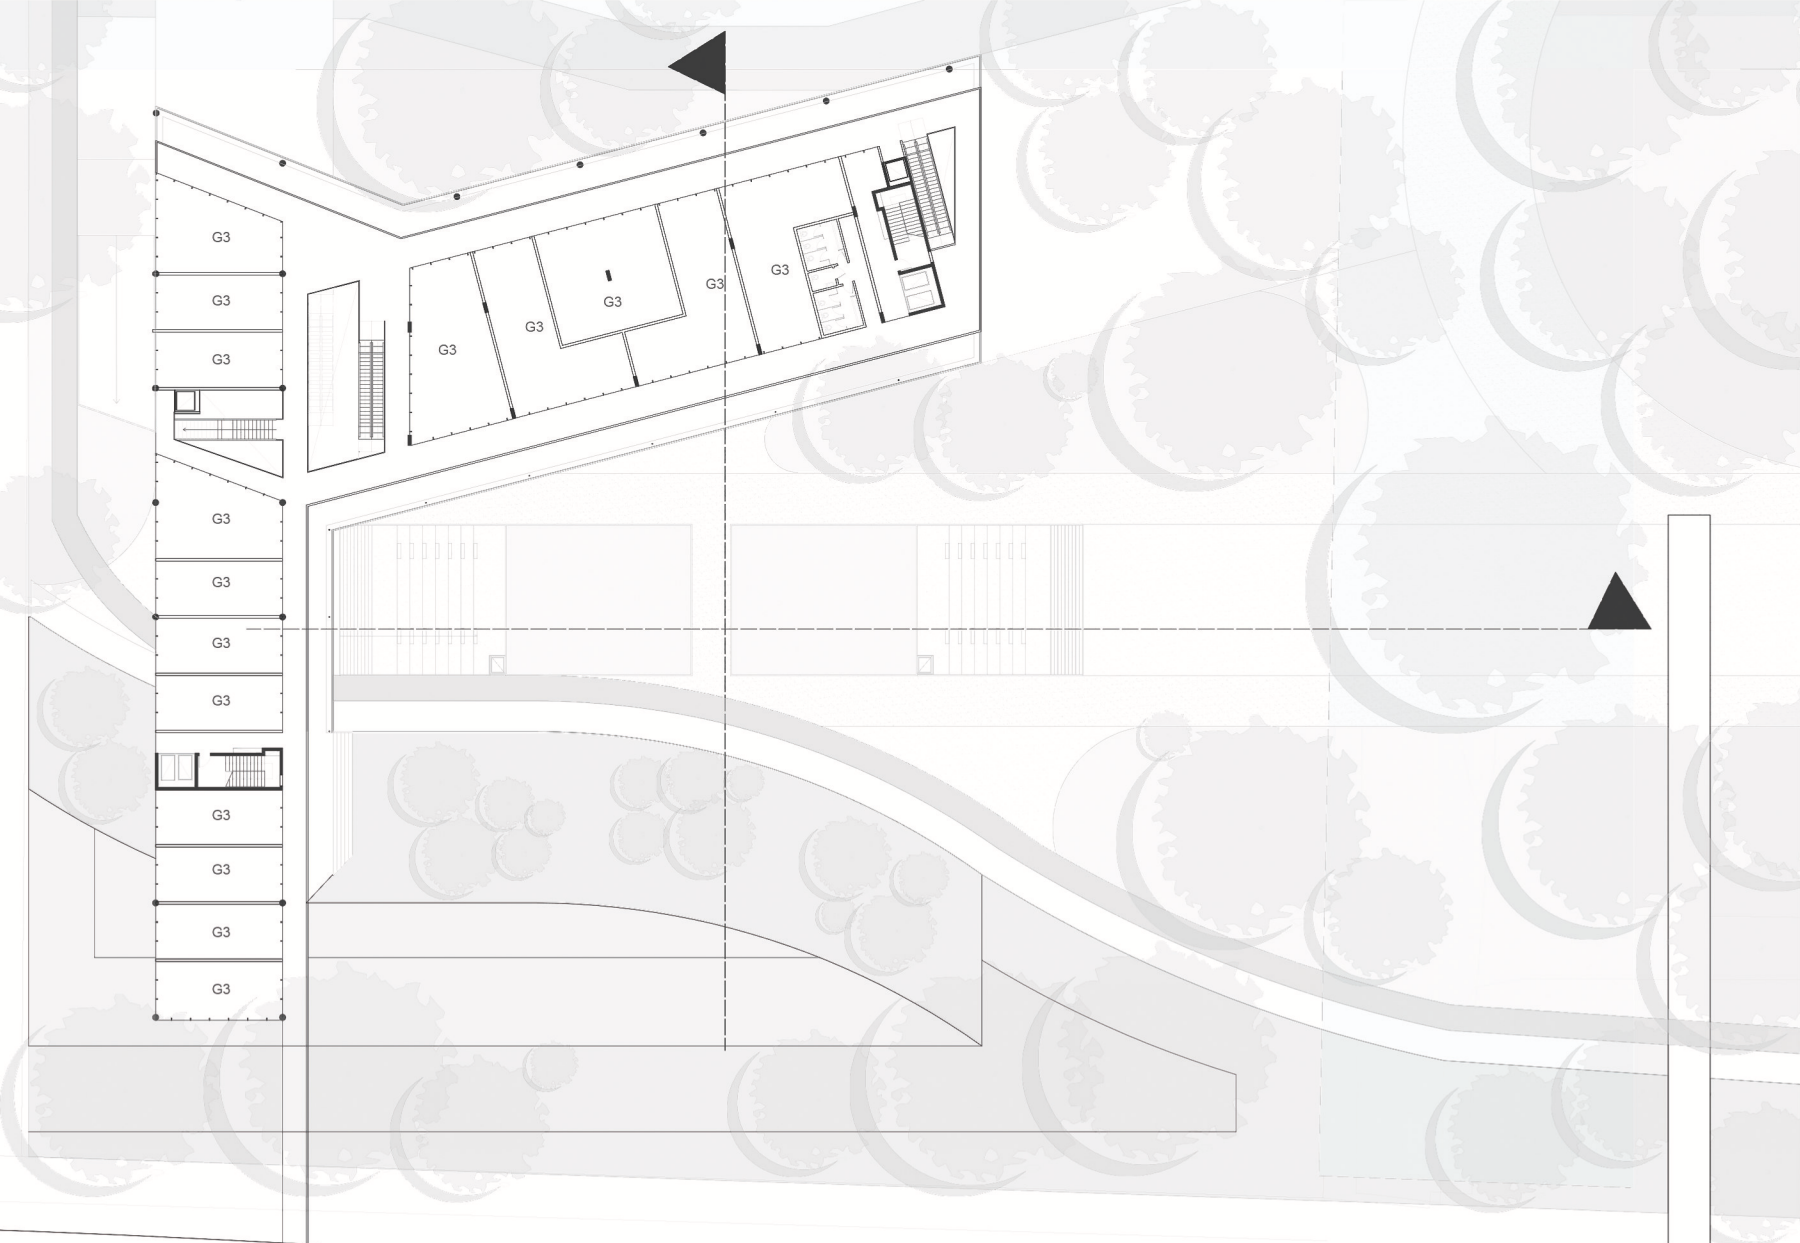


Térreo Intermediário +4,2m

1:250

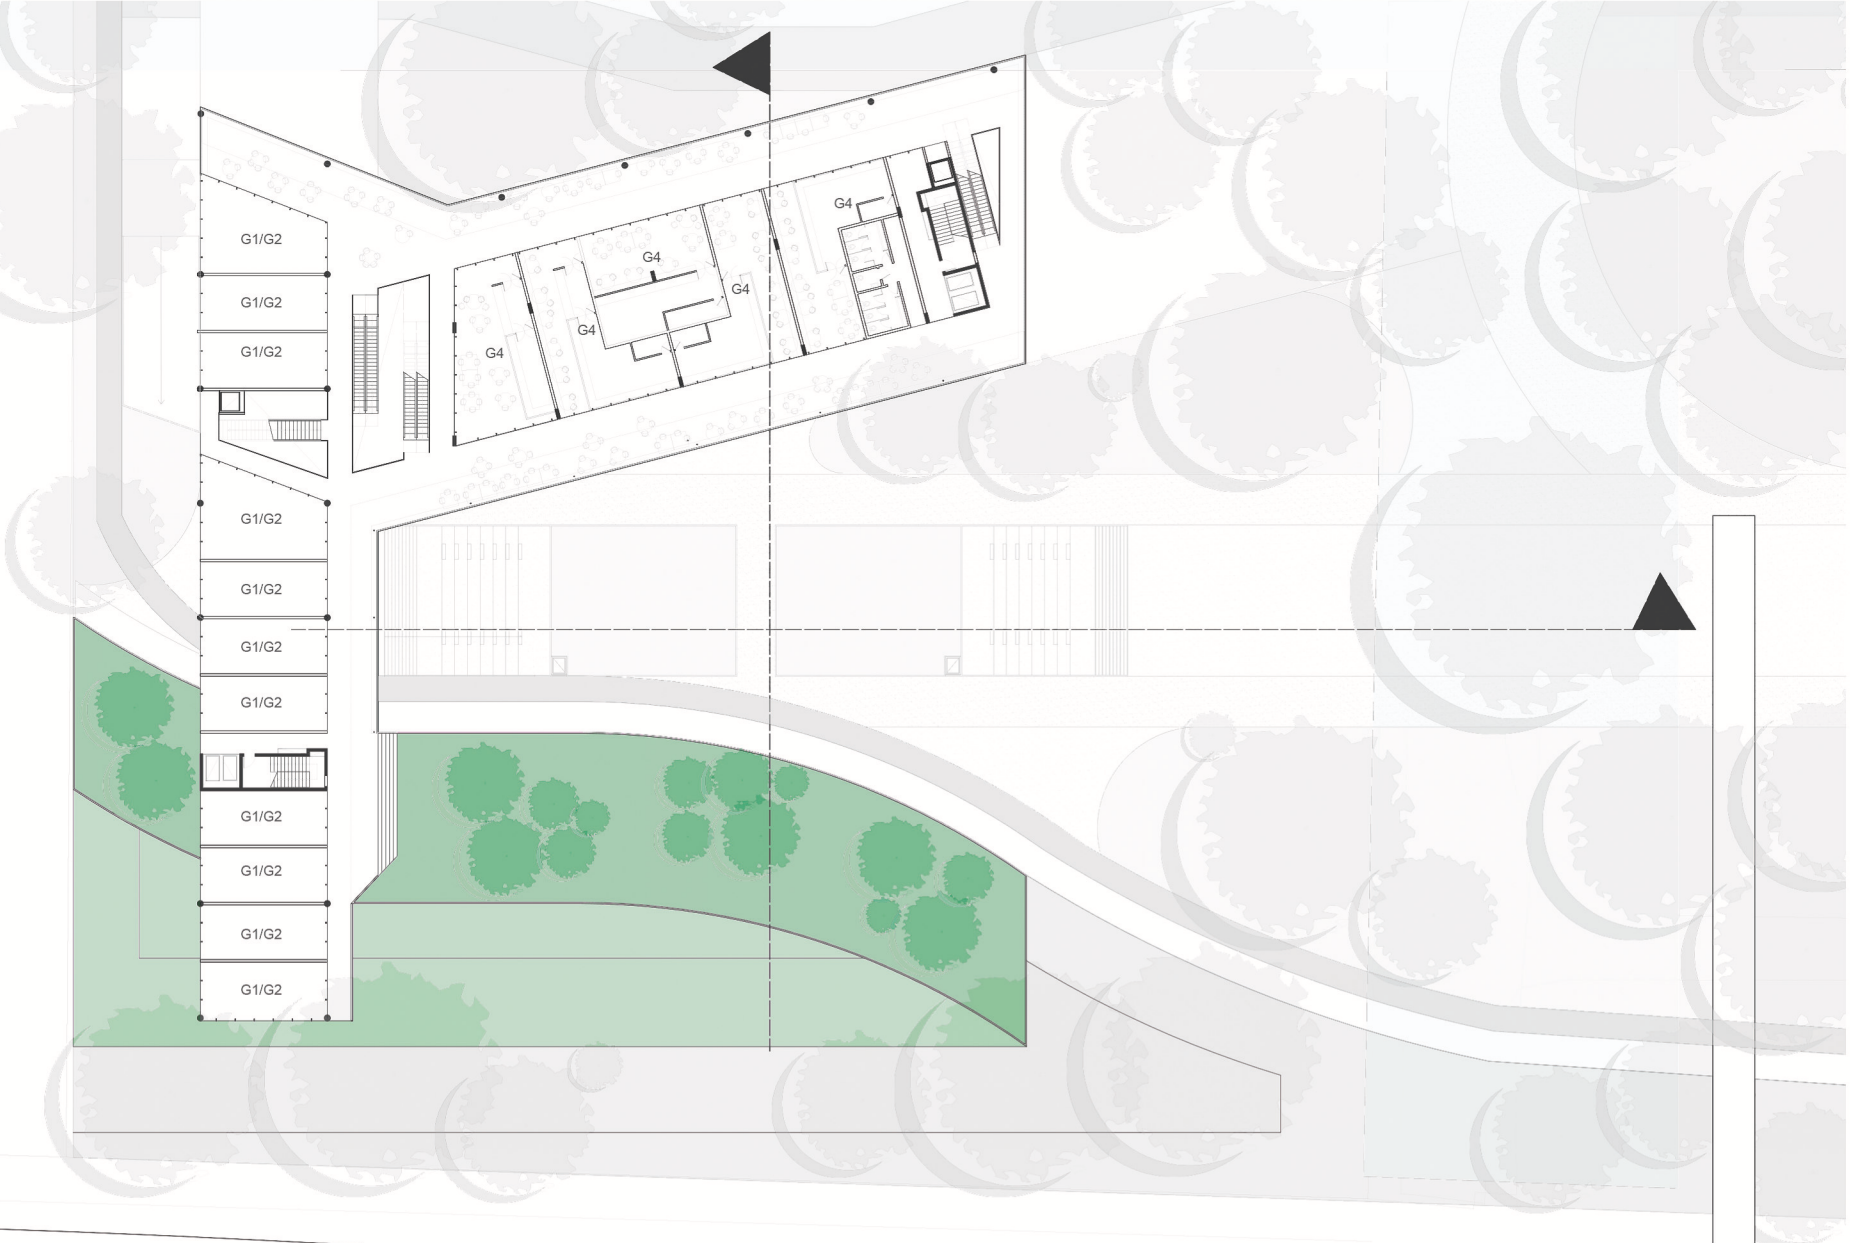


Pavimento Coletivo - Habitação +12,6m

1:250

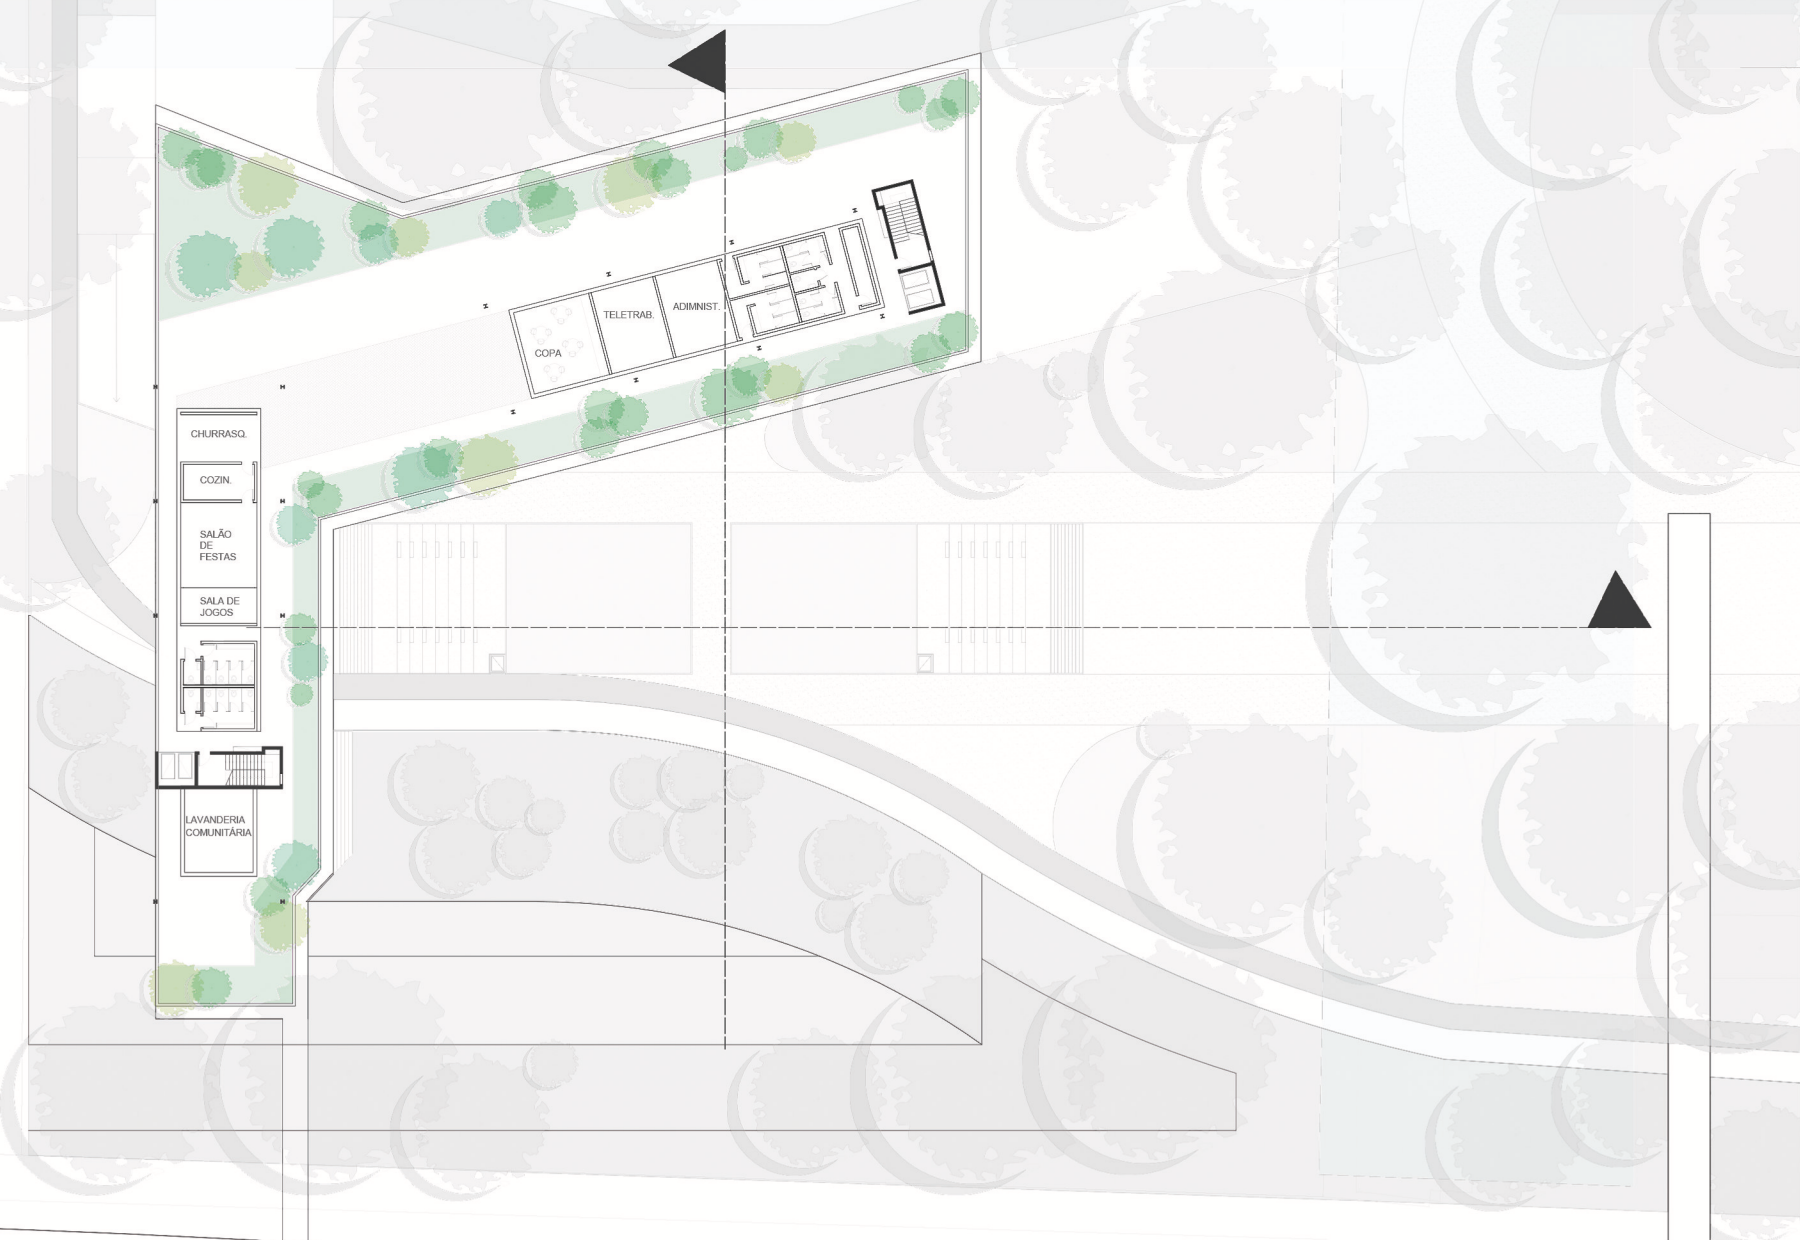

Pavimento Tipo - 3° ao 7°

1:250

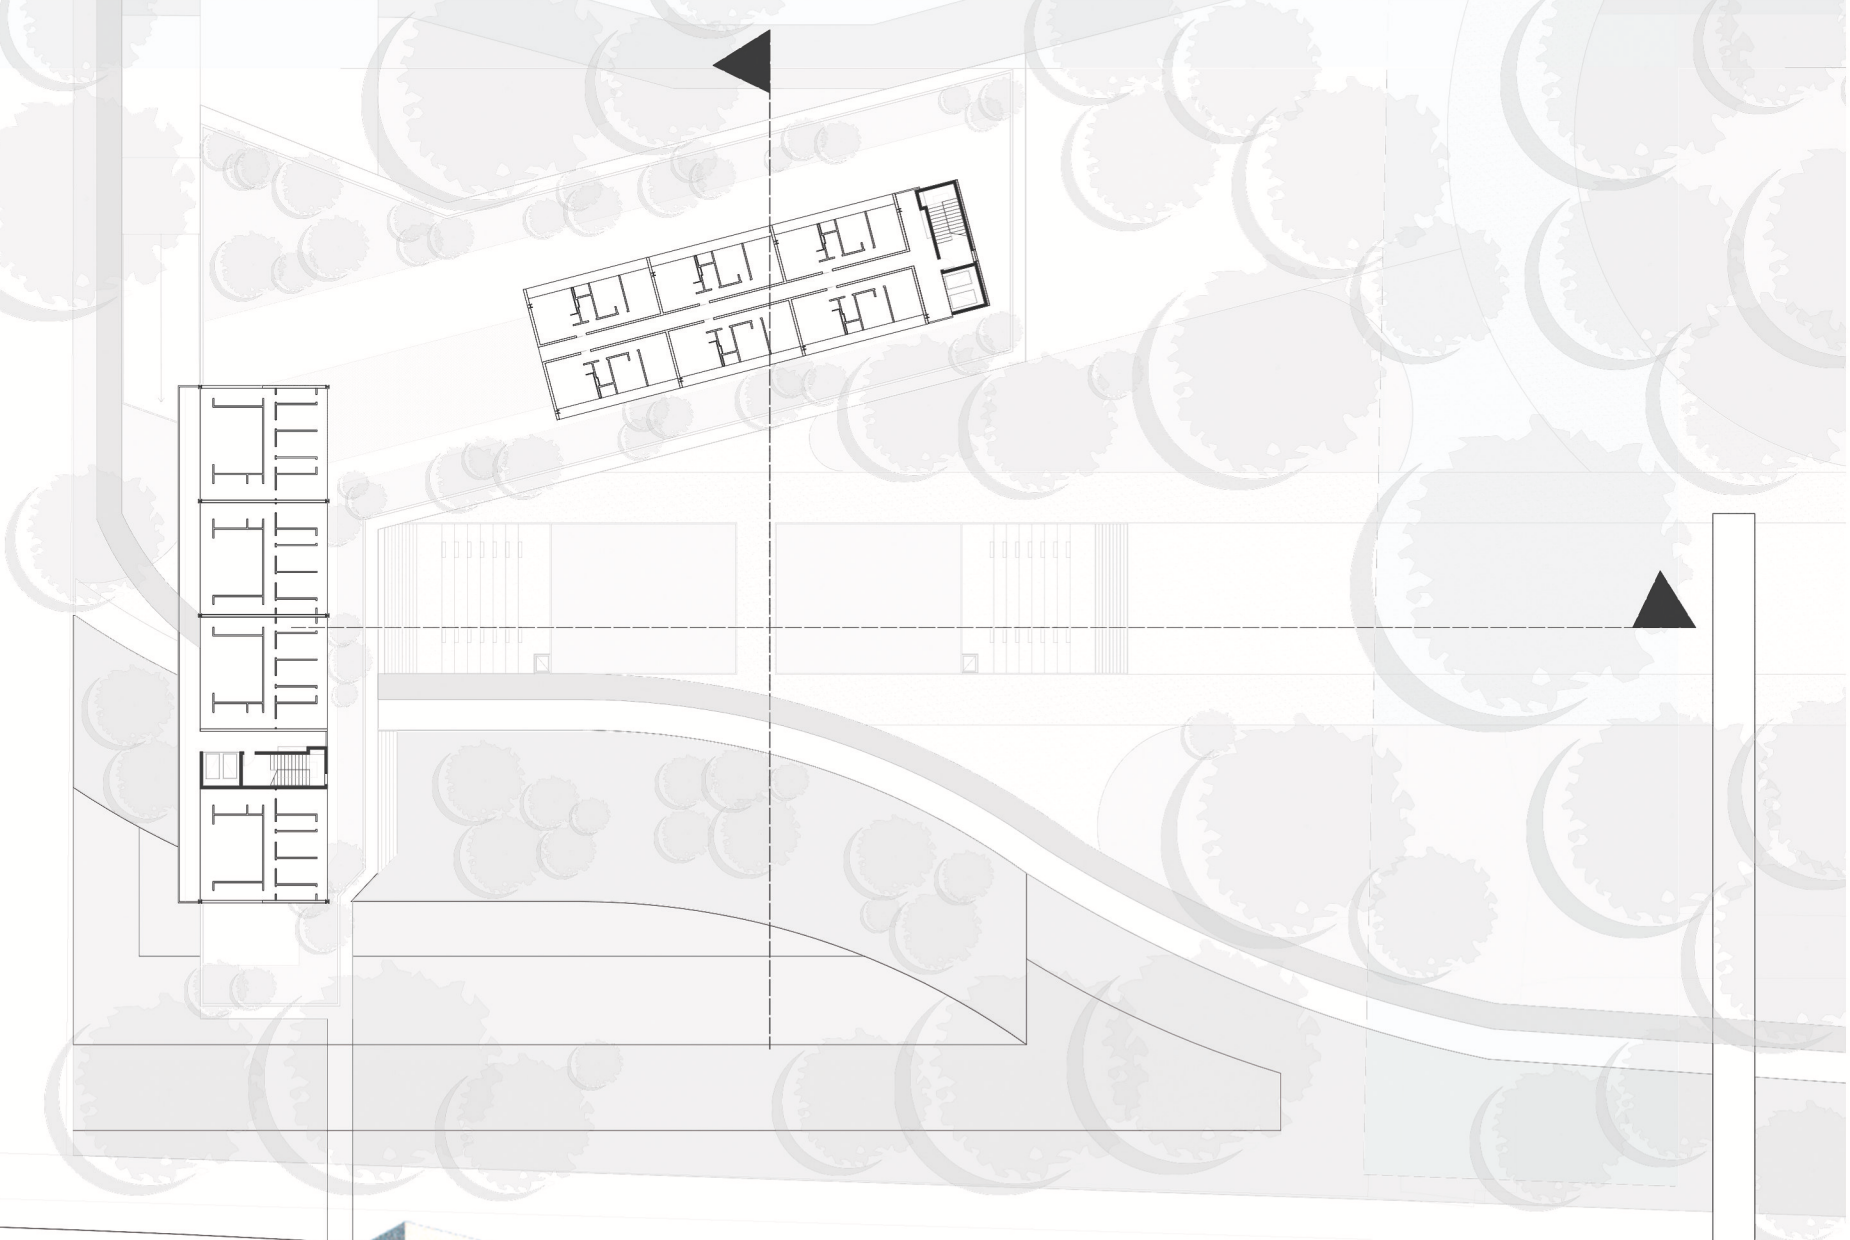

Faculdade de
Arquitetura e Urbanismo
Universidade Presbiteriana Mackenzie

Disciplina_ Projeto VI | 1° Semestre de 2025

Professor (a)_ Ricardo Matos

Aluno (a) Equipe_ Guilherme Jean dos Santos