



Edifício Híbrido - Mogi das Cruzes

Evolução do modelo:

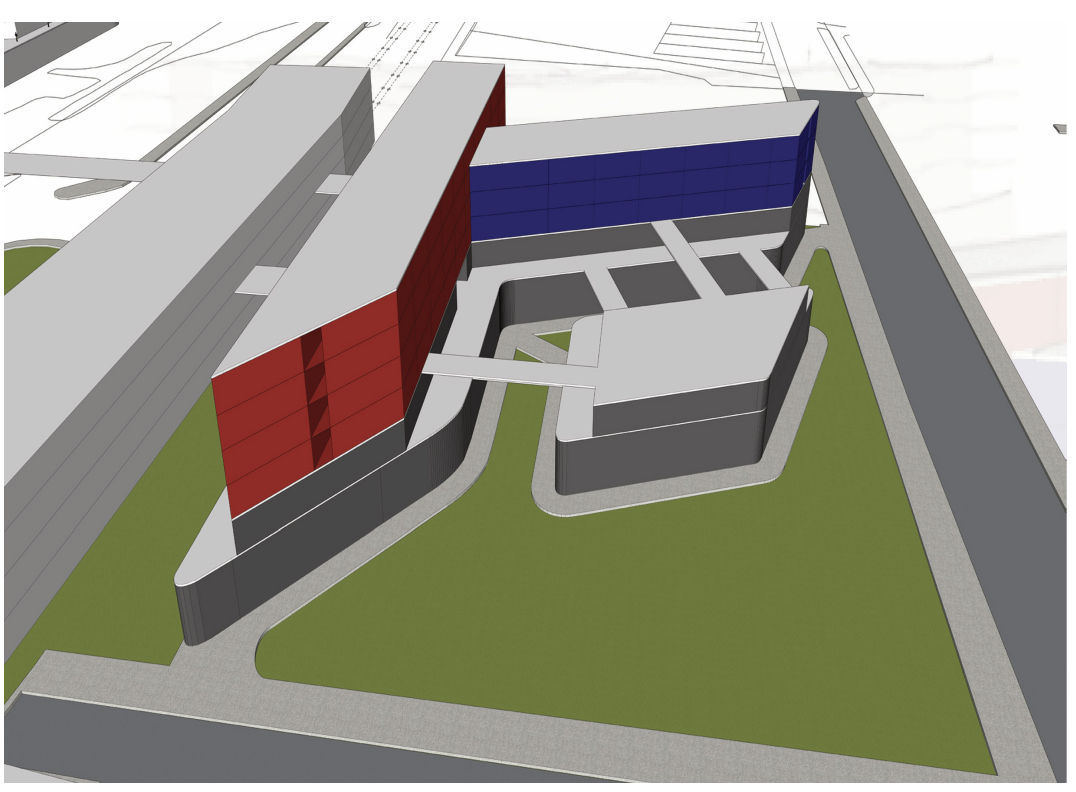

Modelo entrega N1A

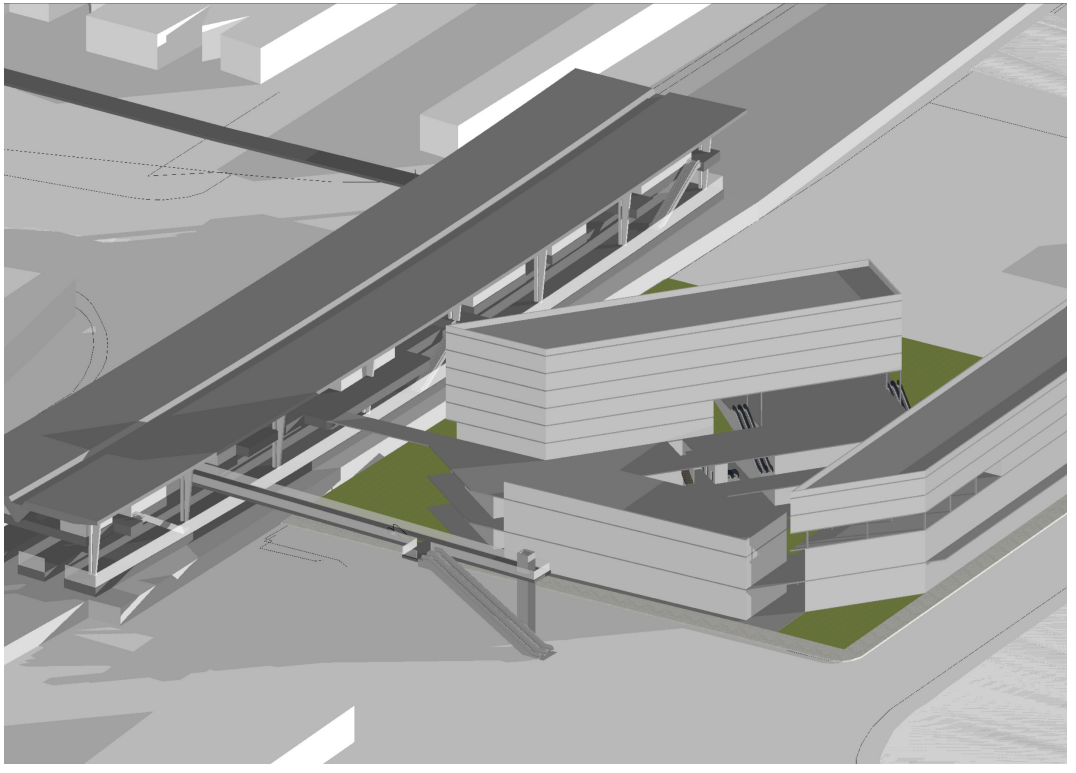


Modelo entrega N1B




Modelo entrega N2




Modelo entrega final

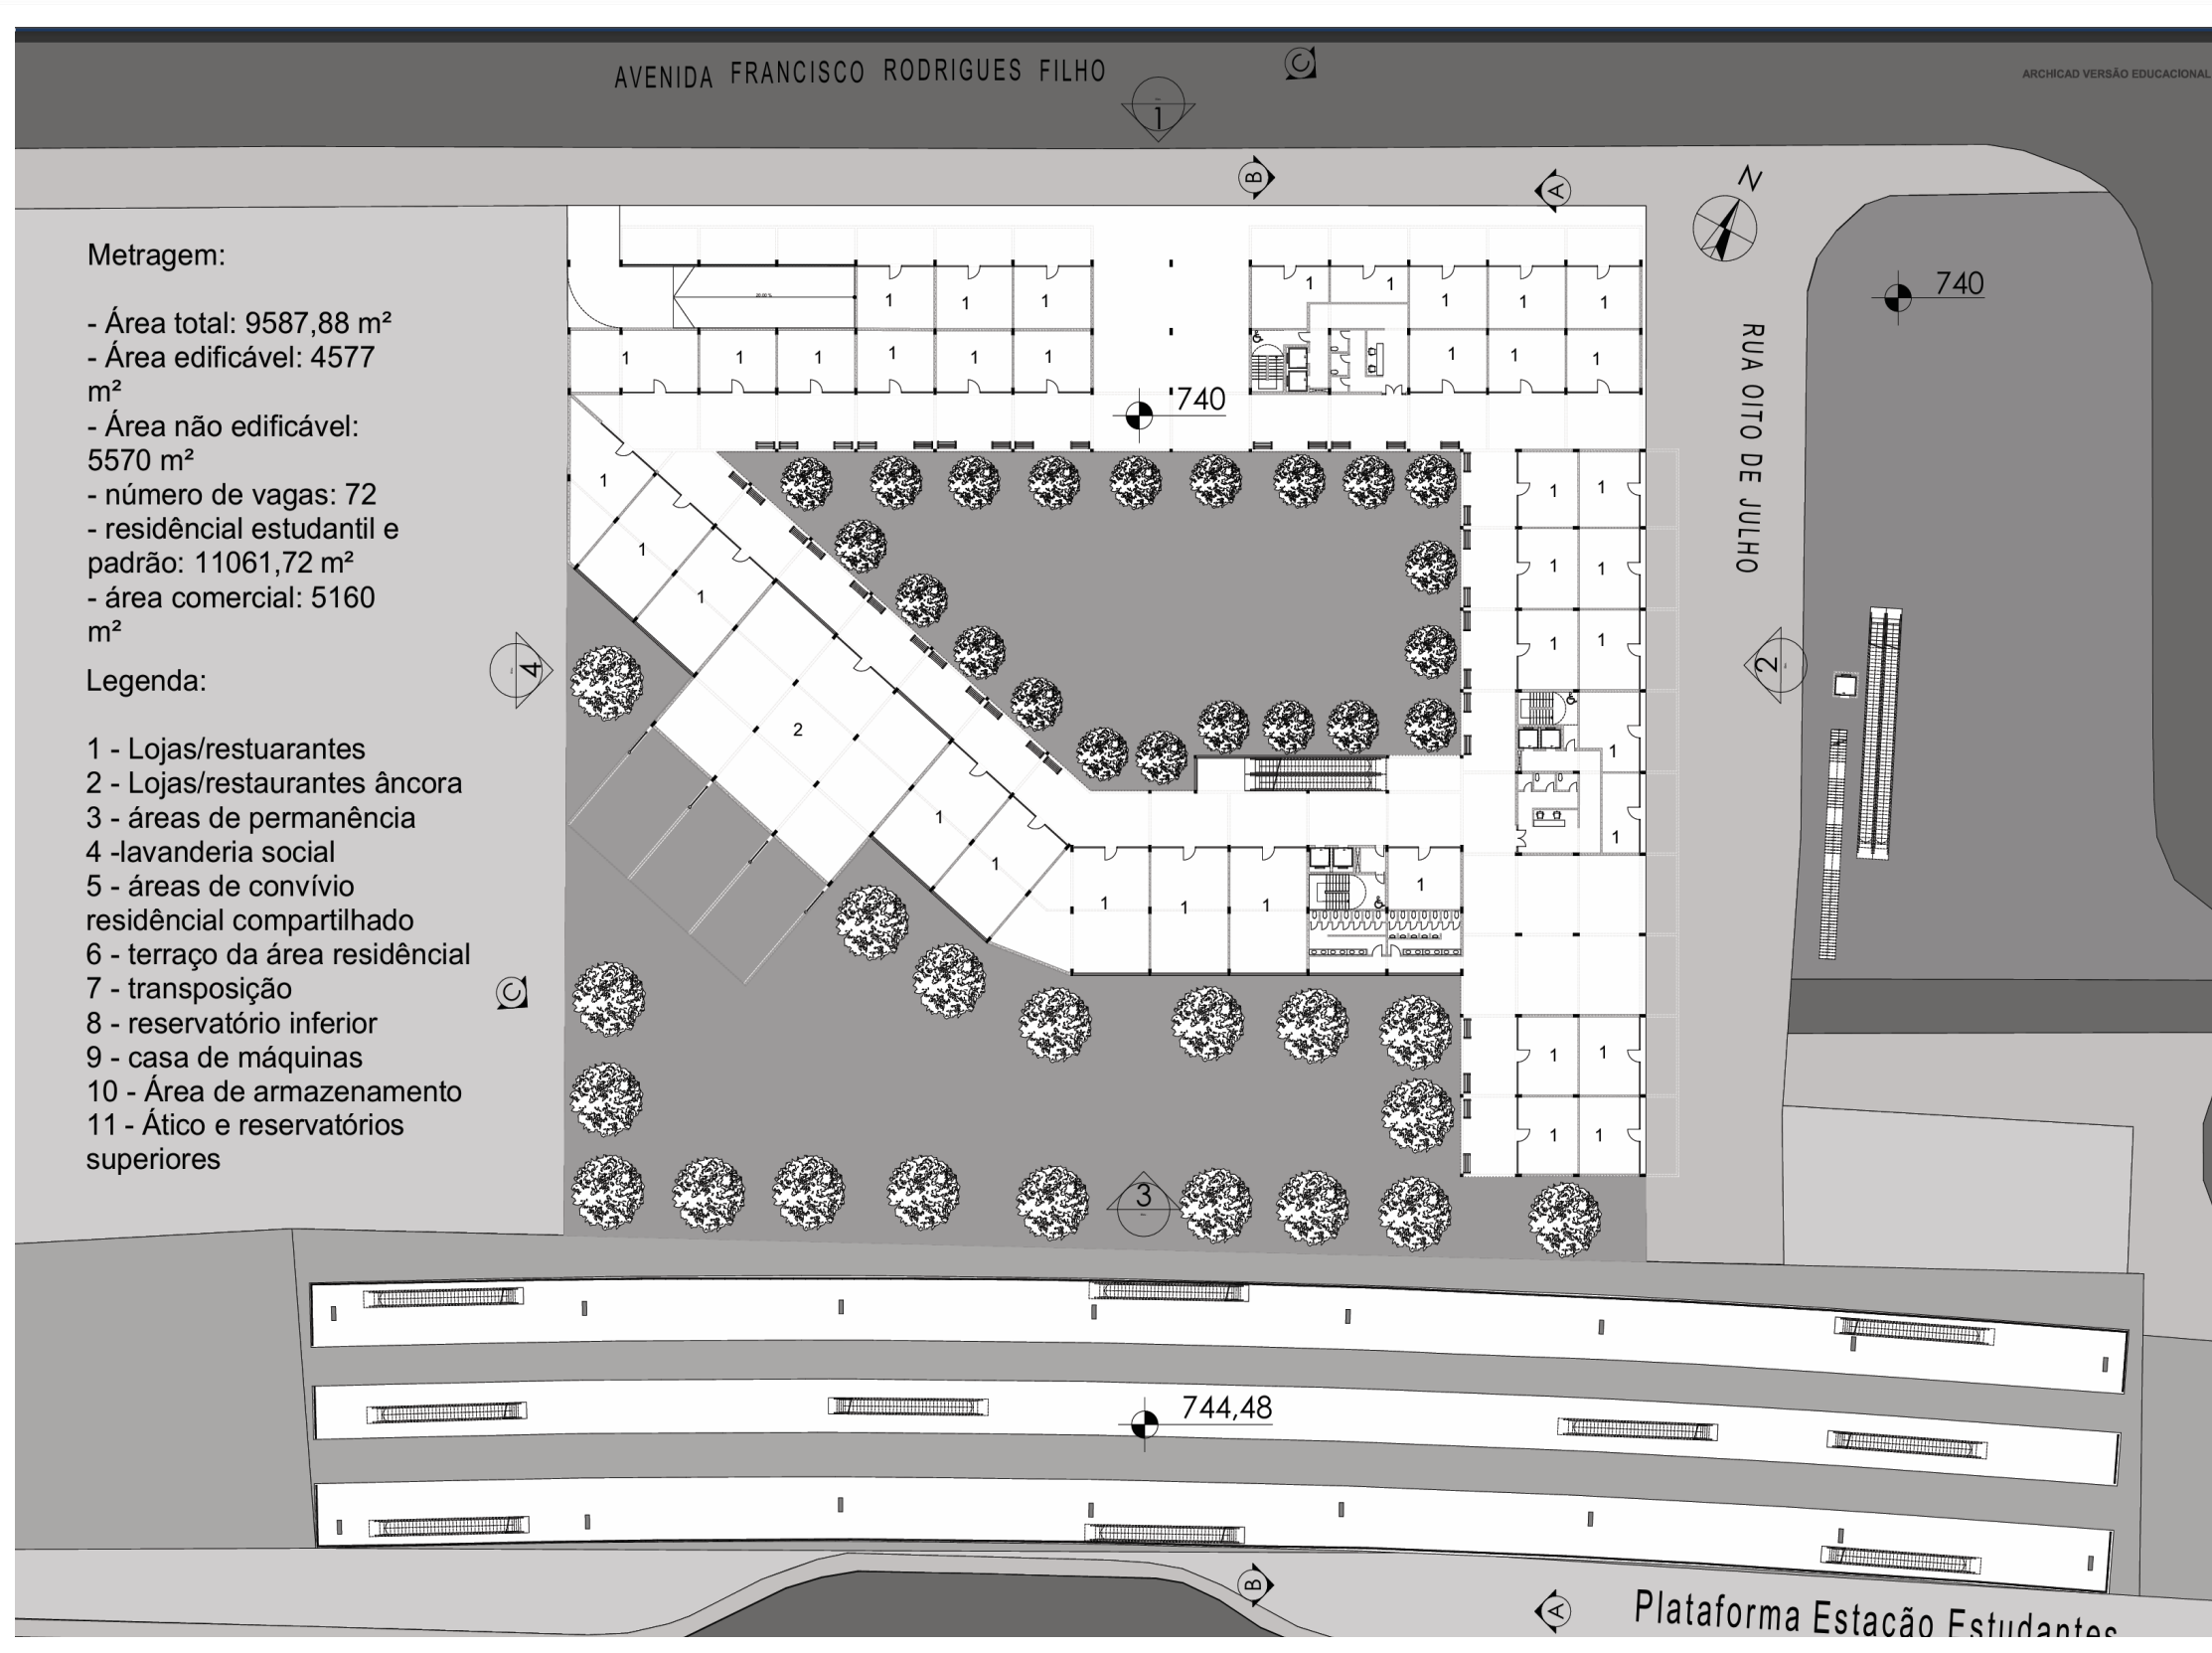


planta do térreo

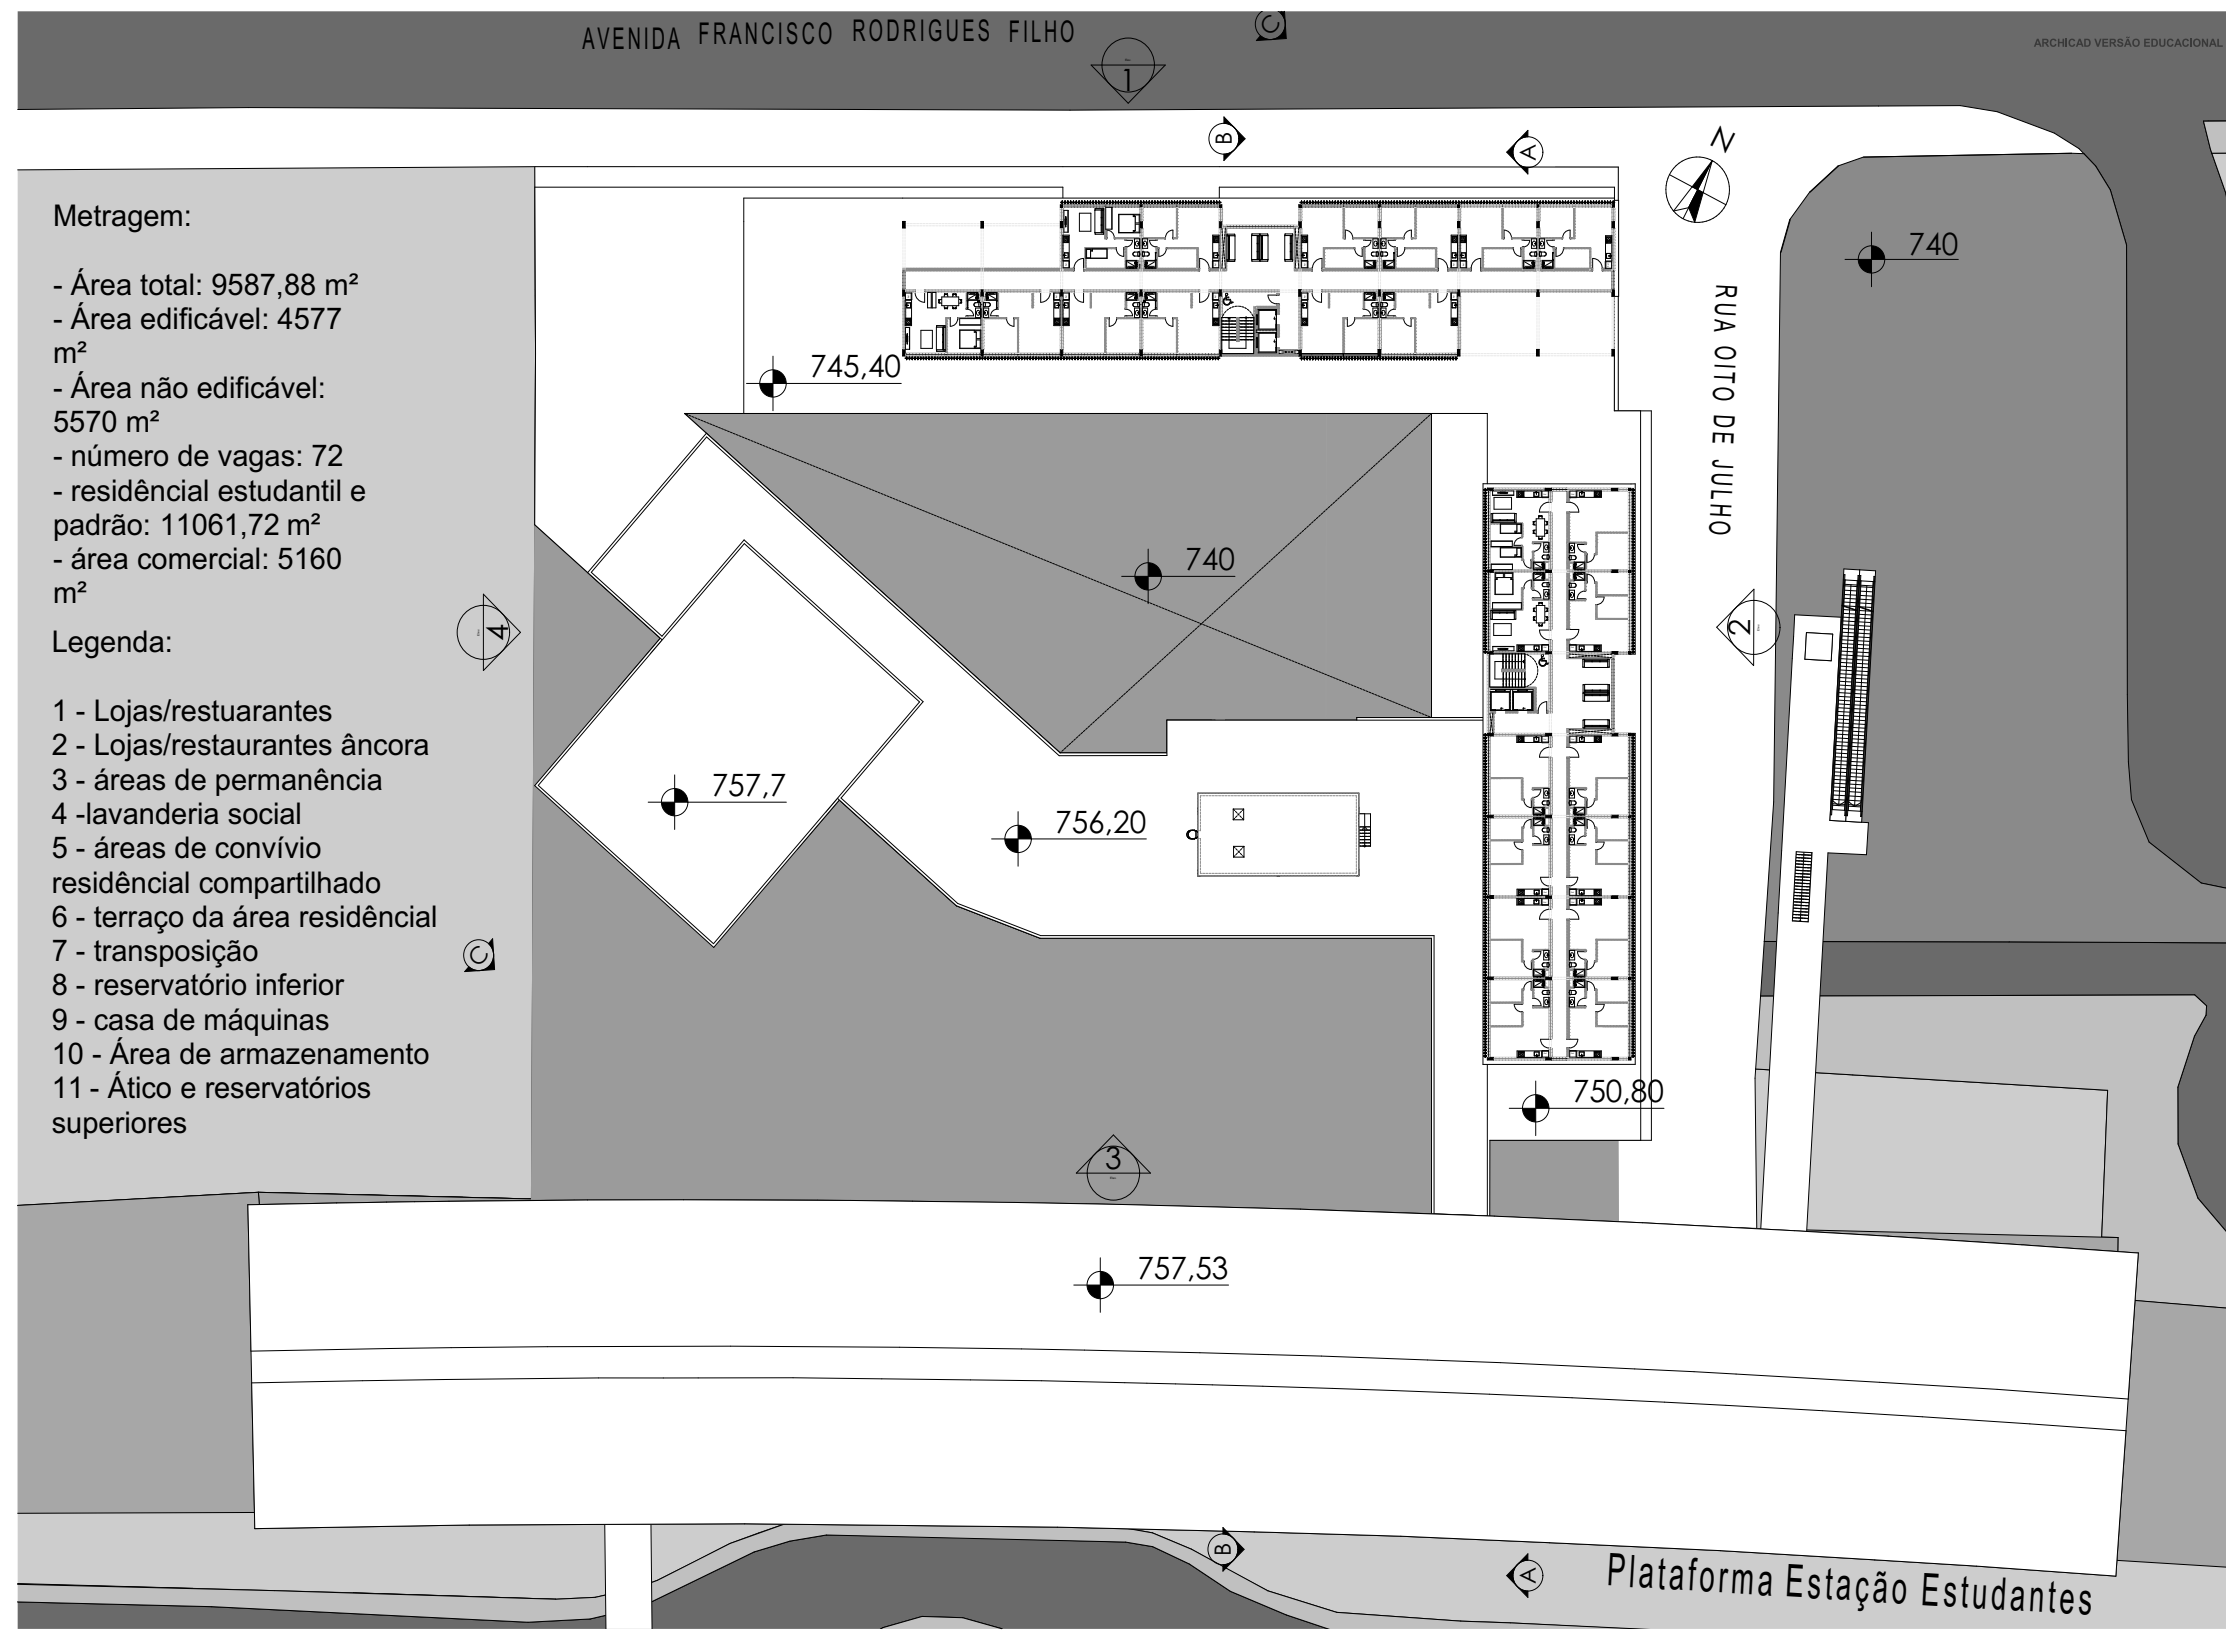


planta do pavimento tipo

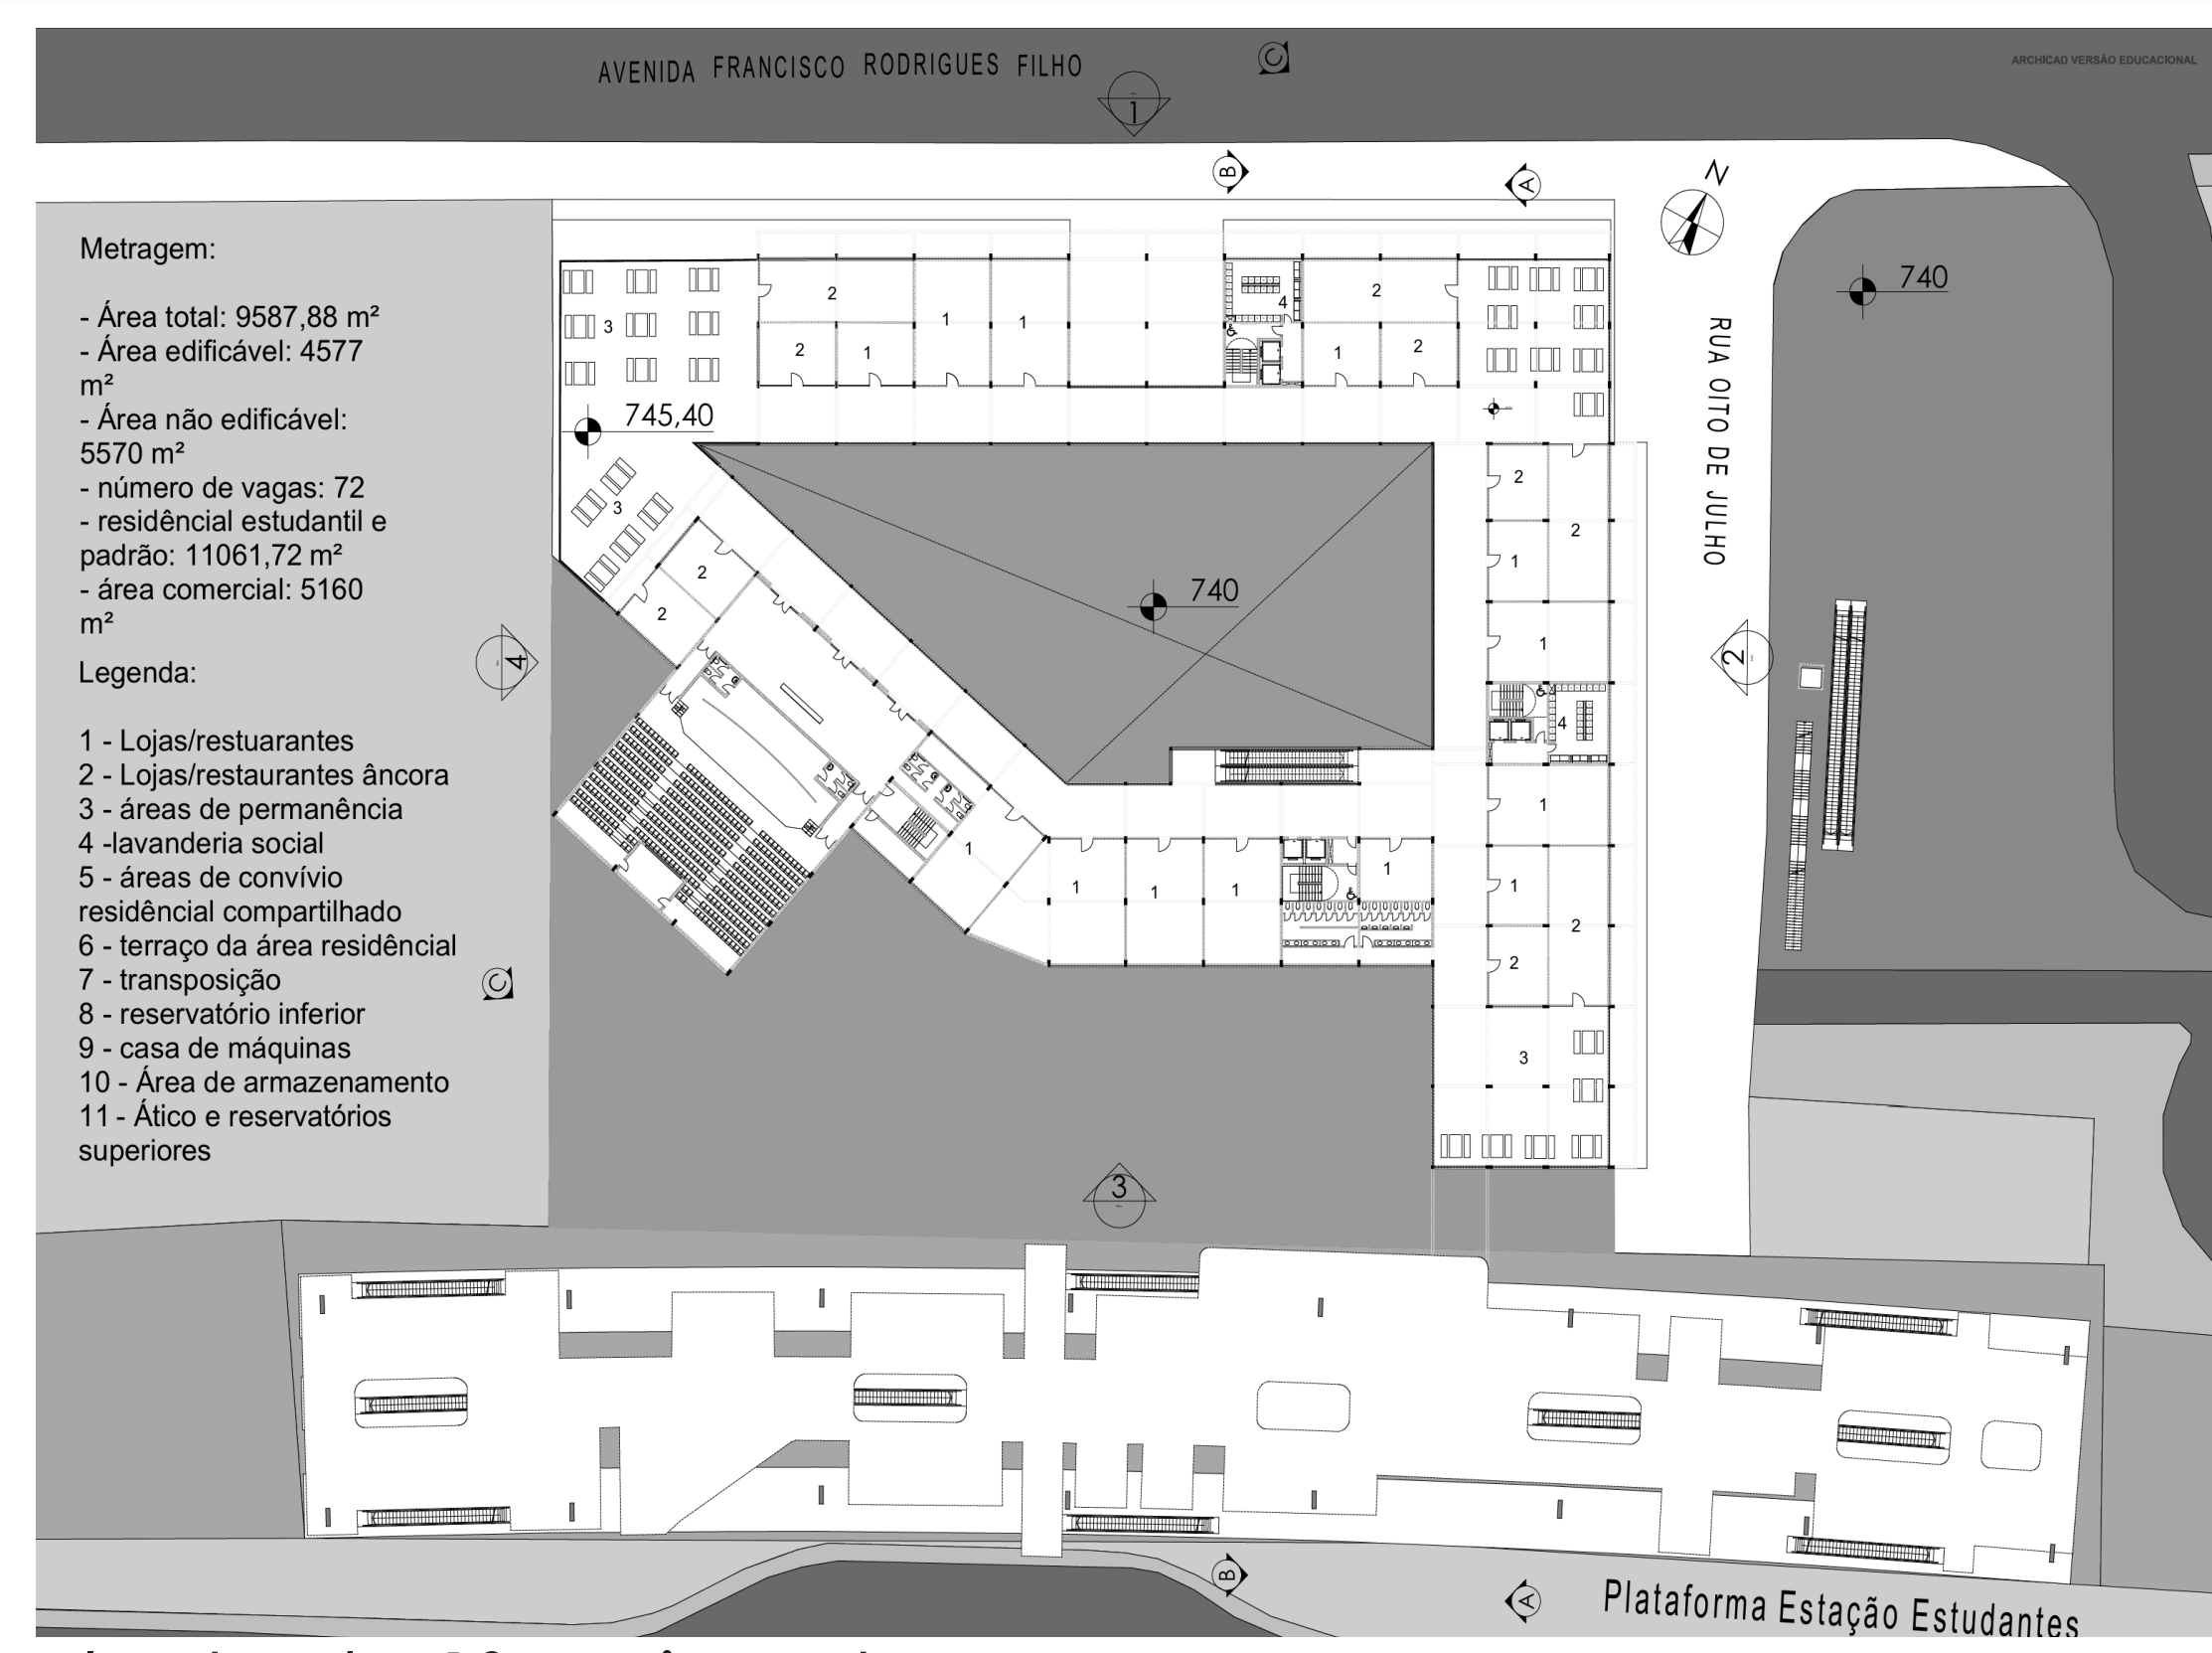


planta do 1º pavimento

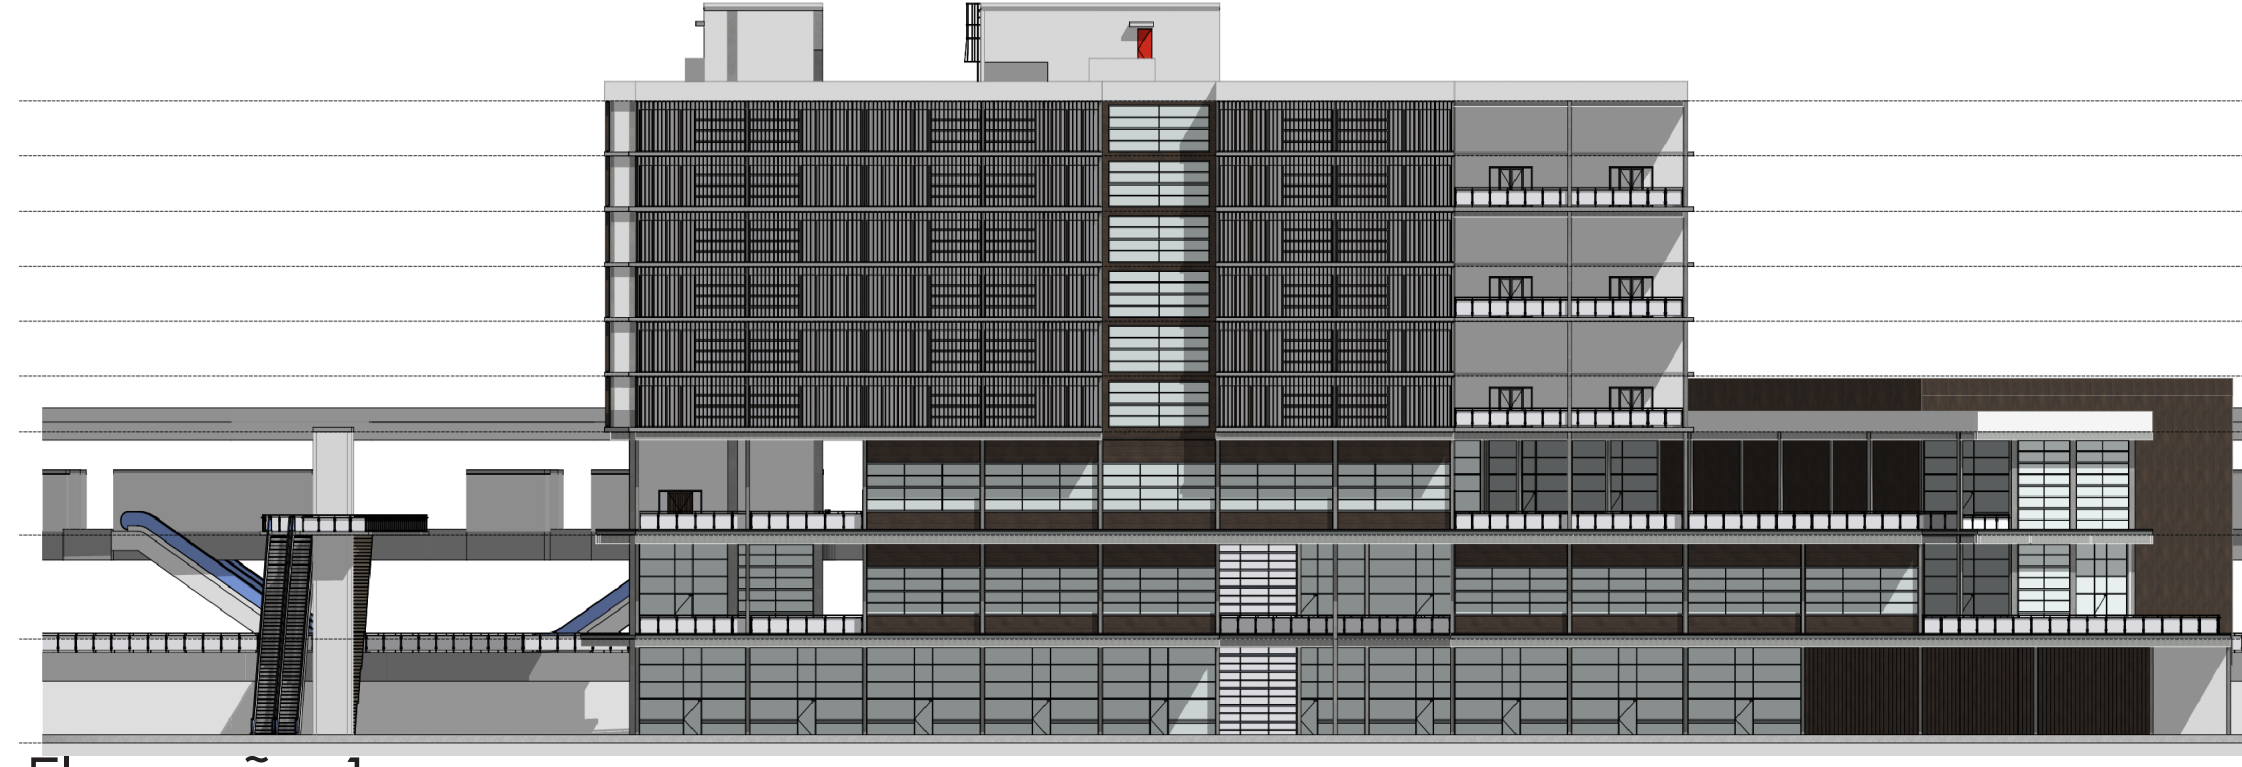

Elevação 1

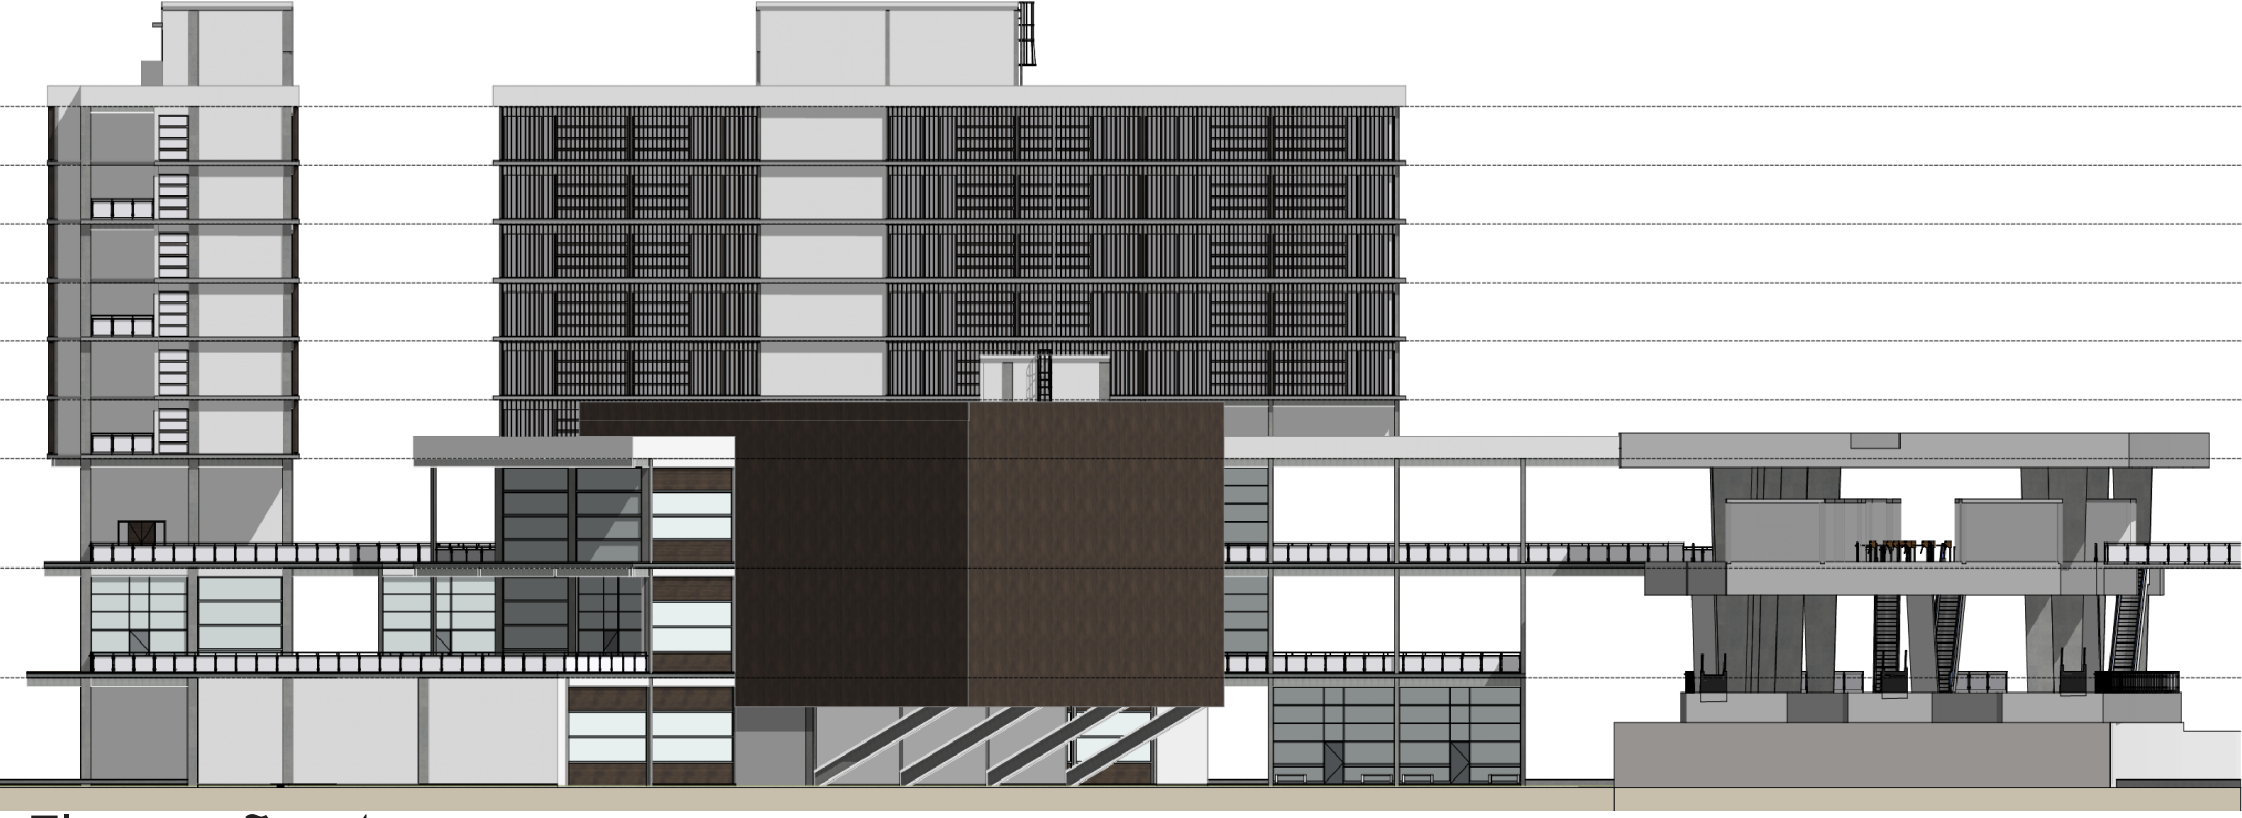


Elevação 4

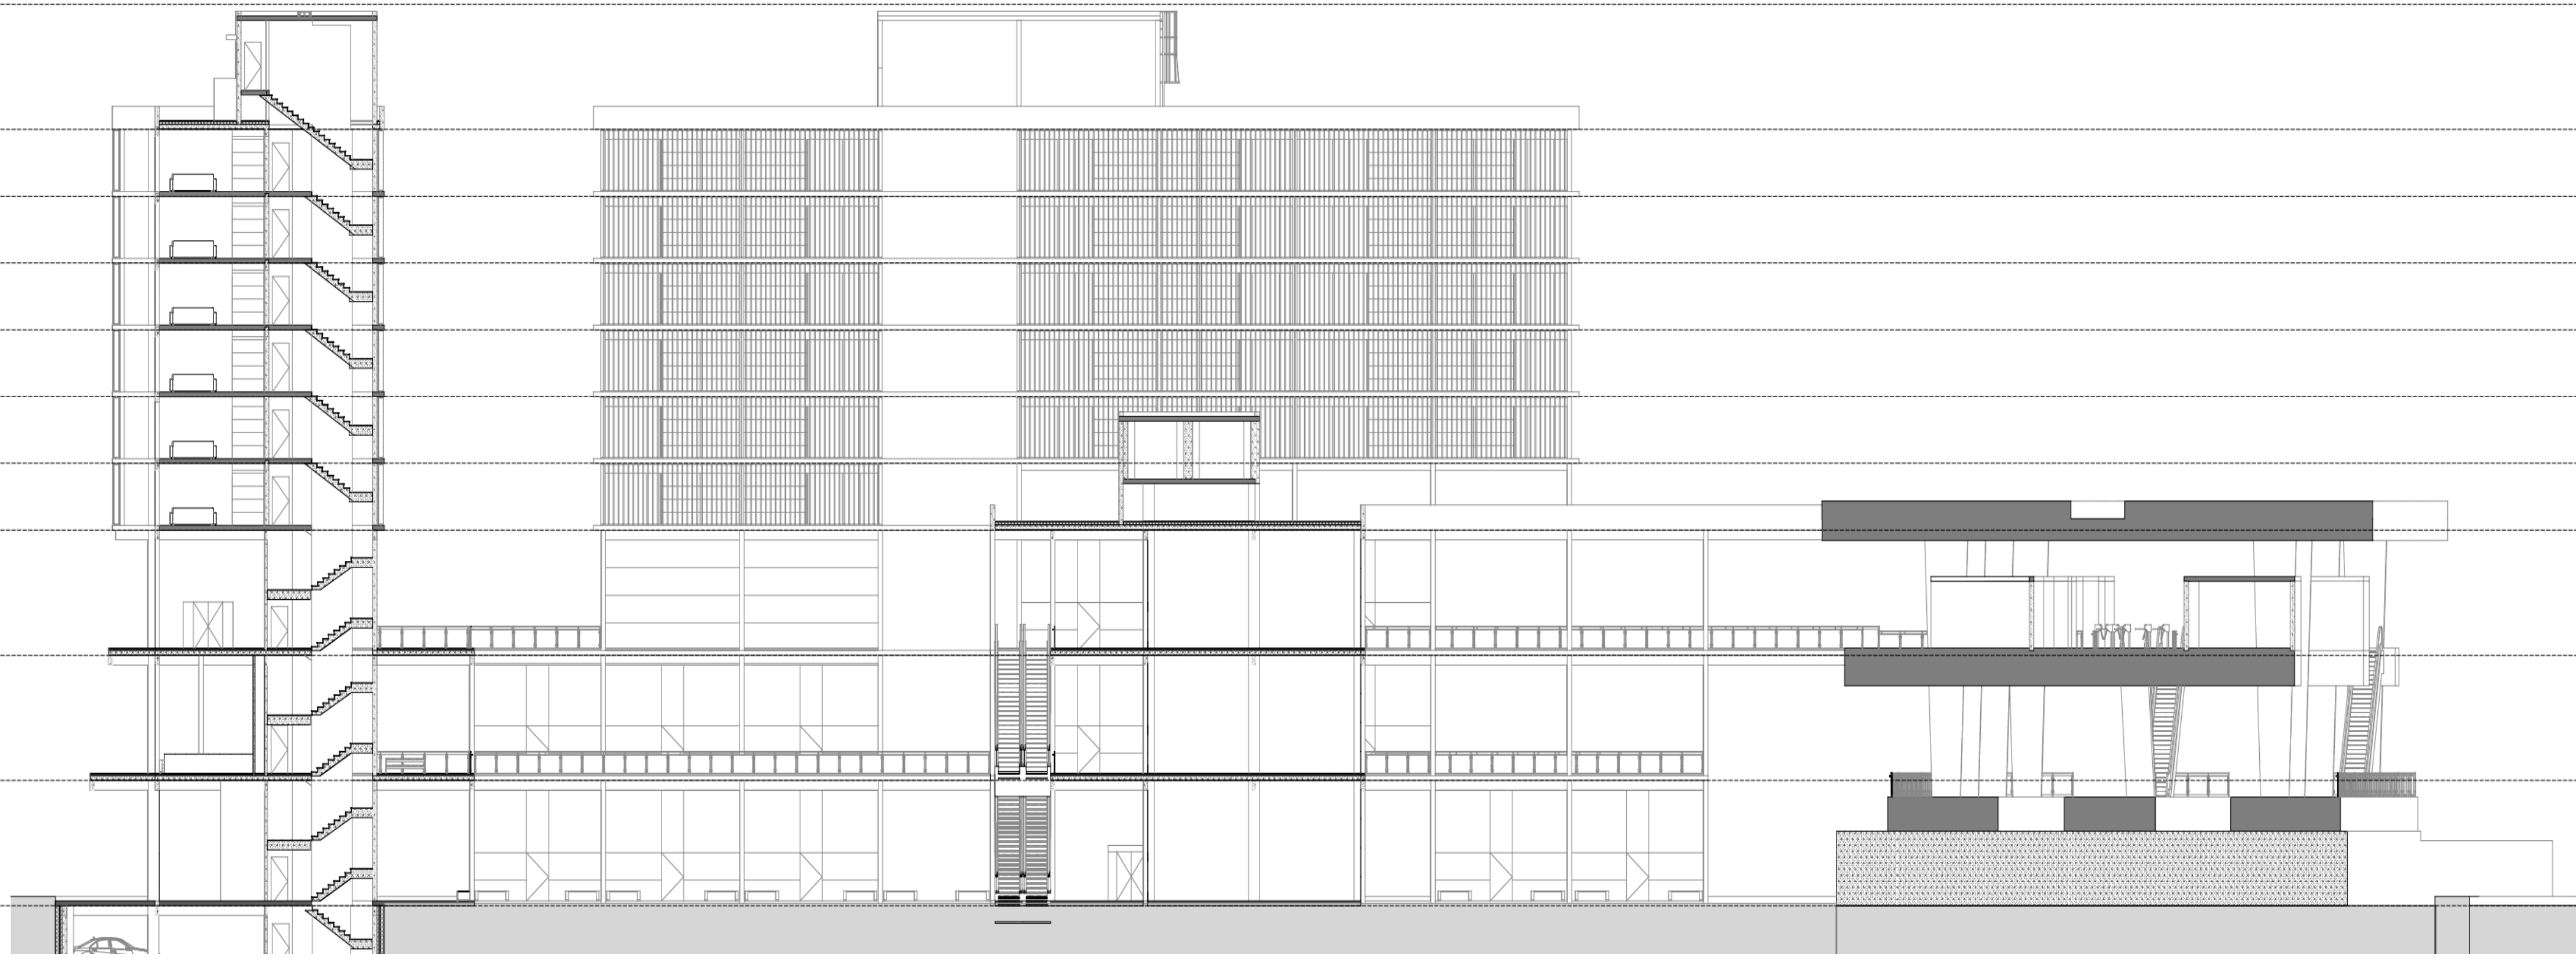

Corte A.A



Corte C.C

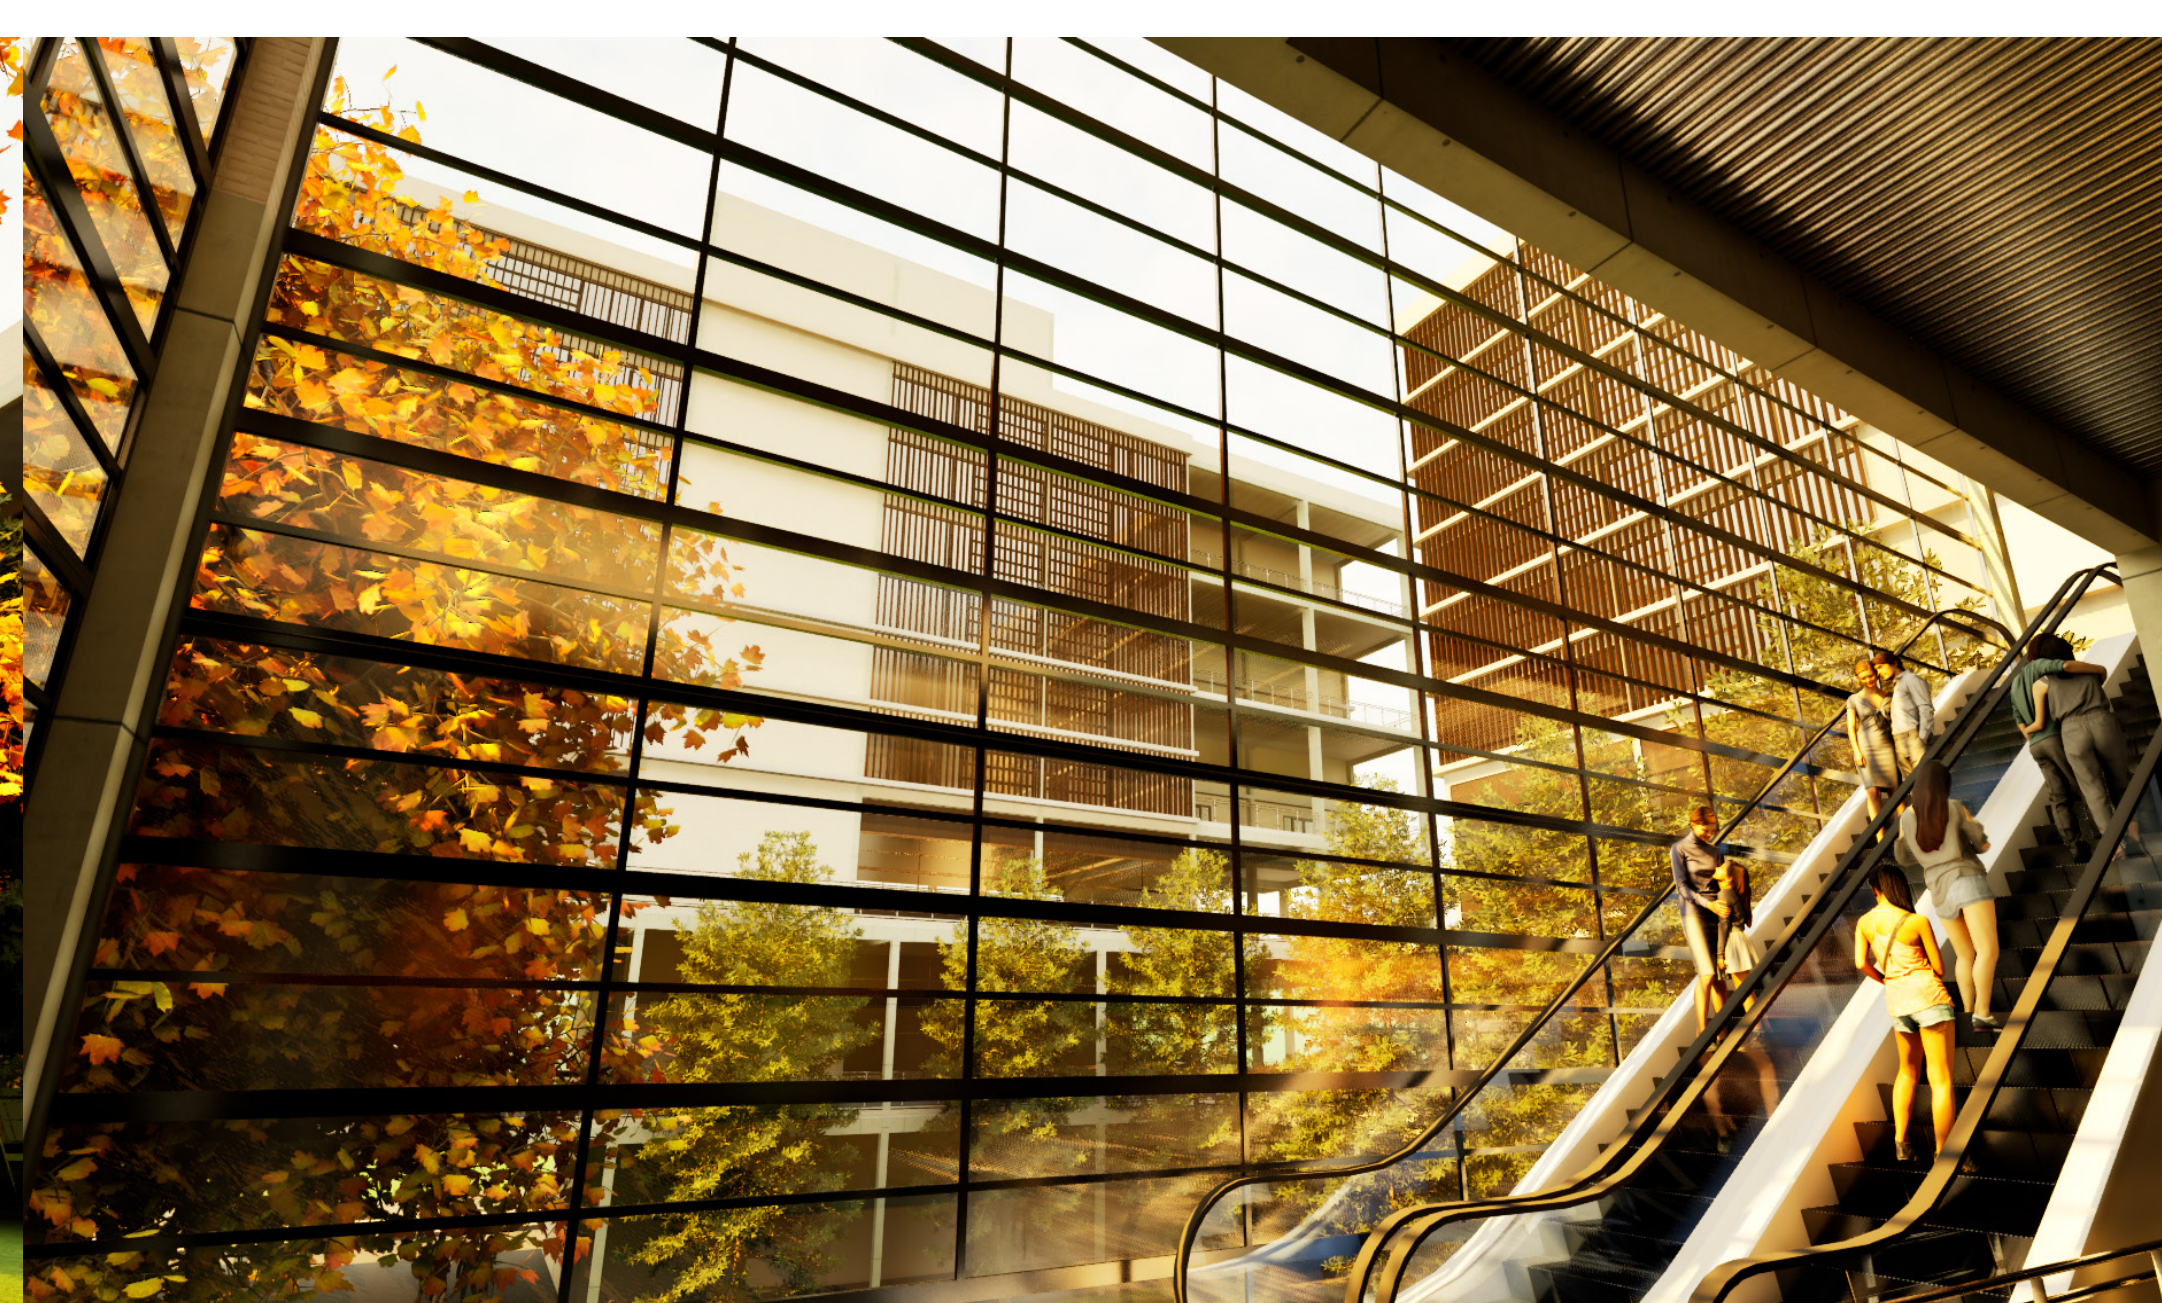

Faculdade de
Arquitetura e Urbanismo
 Universidade Presbiteriana Mackenzie

Disciplina_ Projeto VI | 2º Semestre_2024
 Professor (a)_ José Augusto Aly
 Aluno (a) Equipe_ Ruan Rafael Carvalho Lima