






_evolução projetual

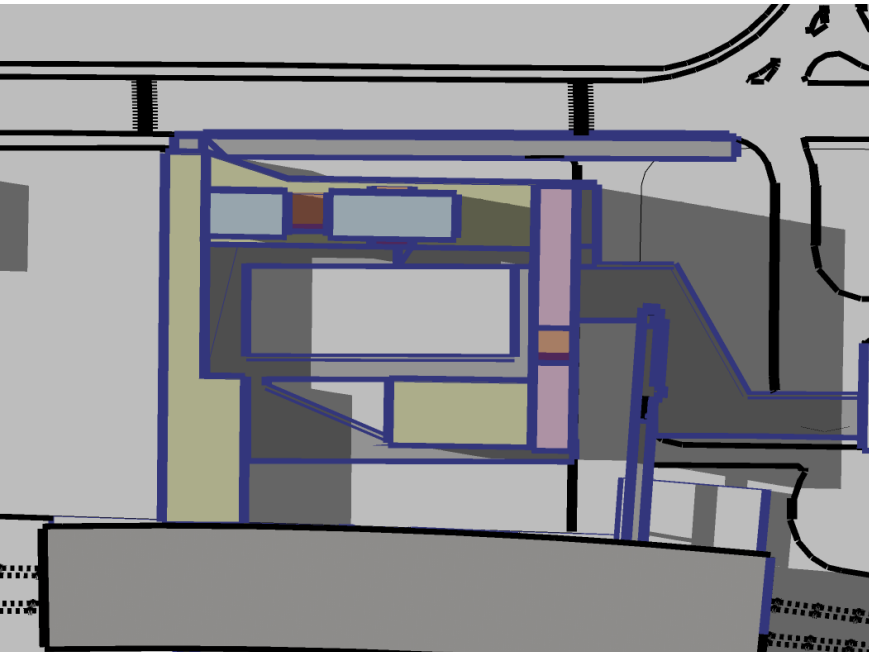

N1A - Implantação

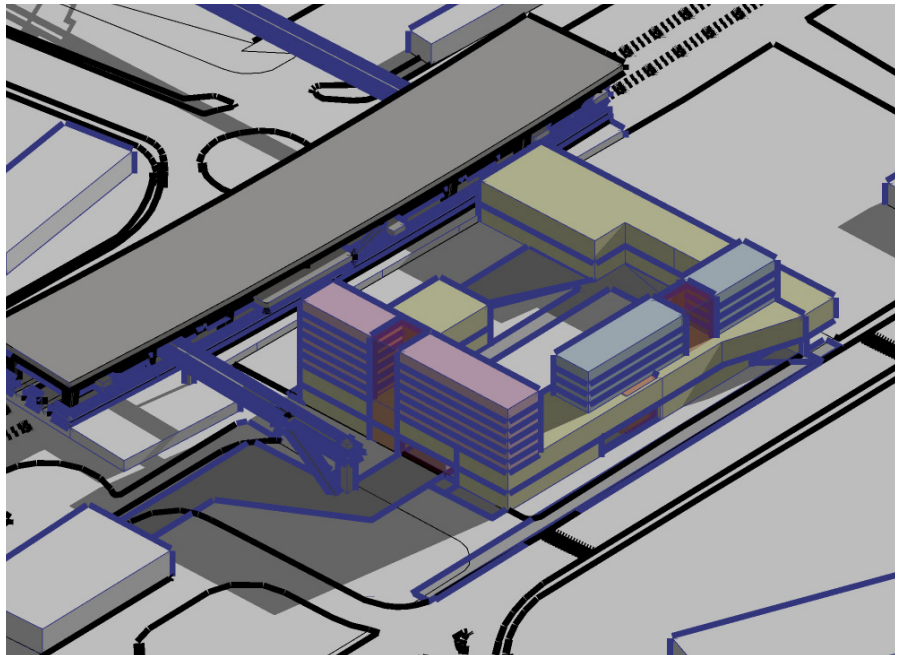


N1A - Perspectiva

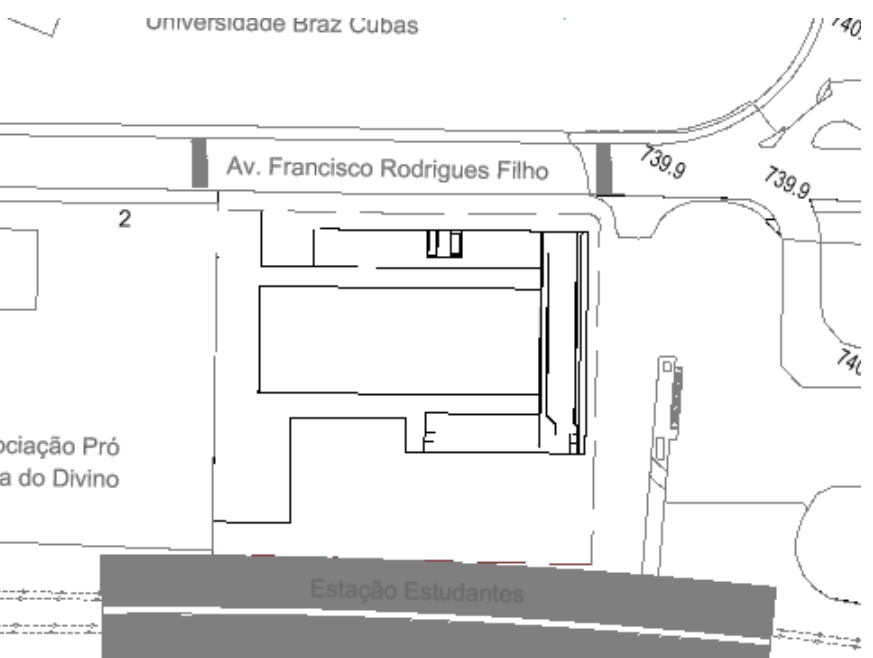

N1B - Implantação




N1B - Perspectiva

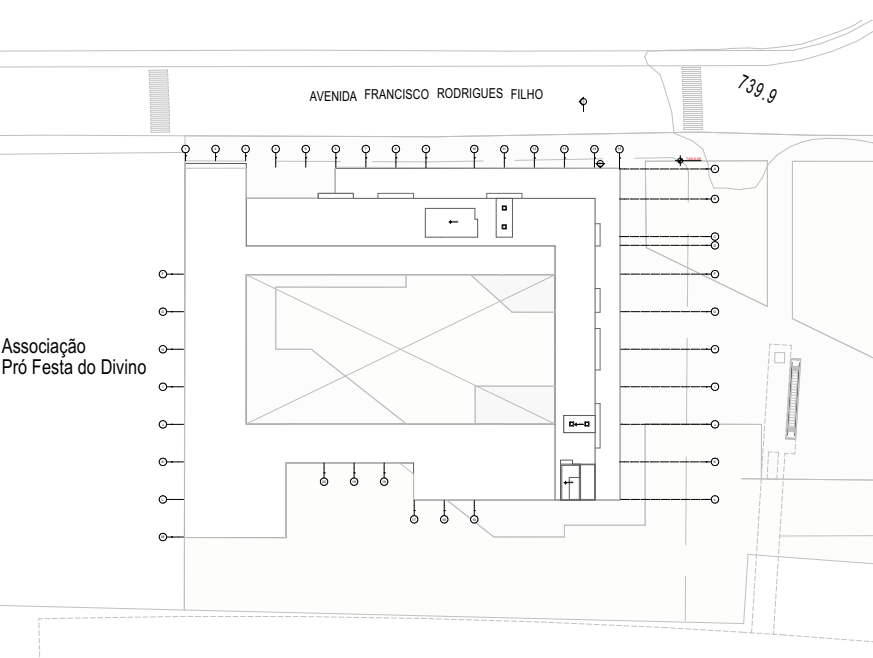


N2 - Implantação



N2 - Perspectiva

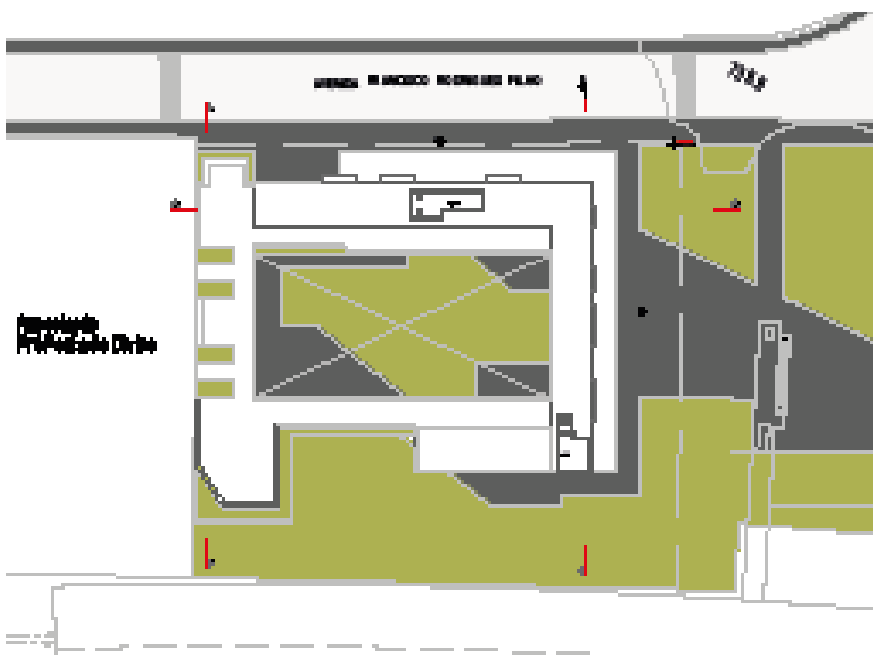

AF - Implantação

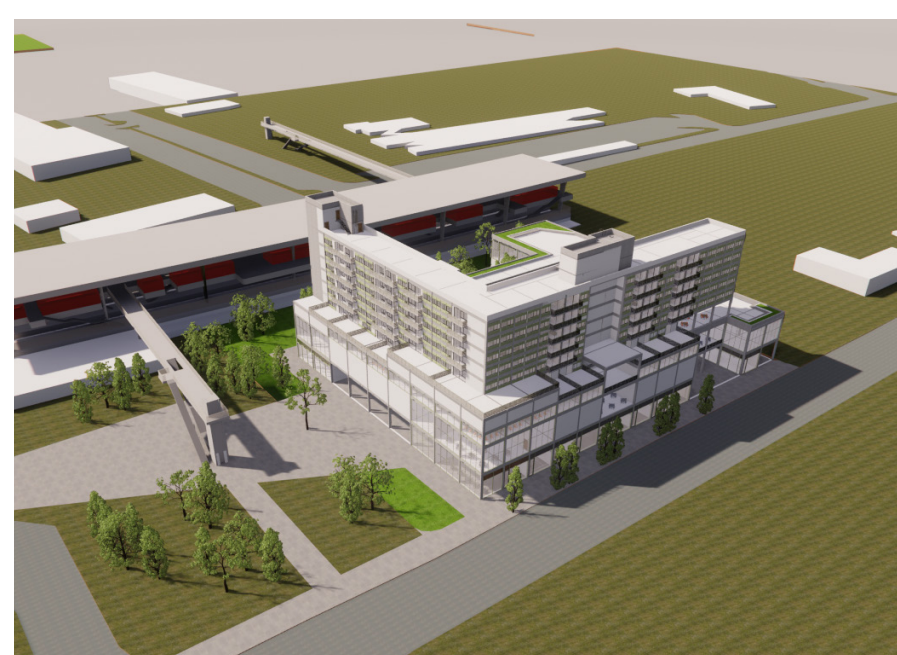


AF - Perspectiva


_isométrica




_plantas

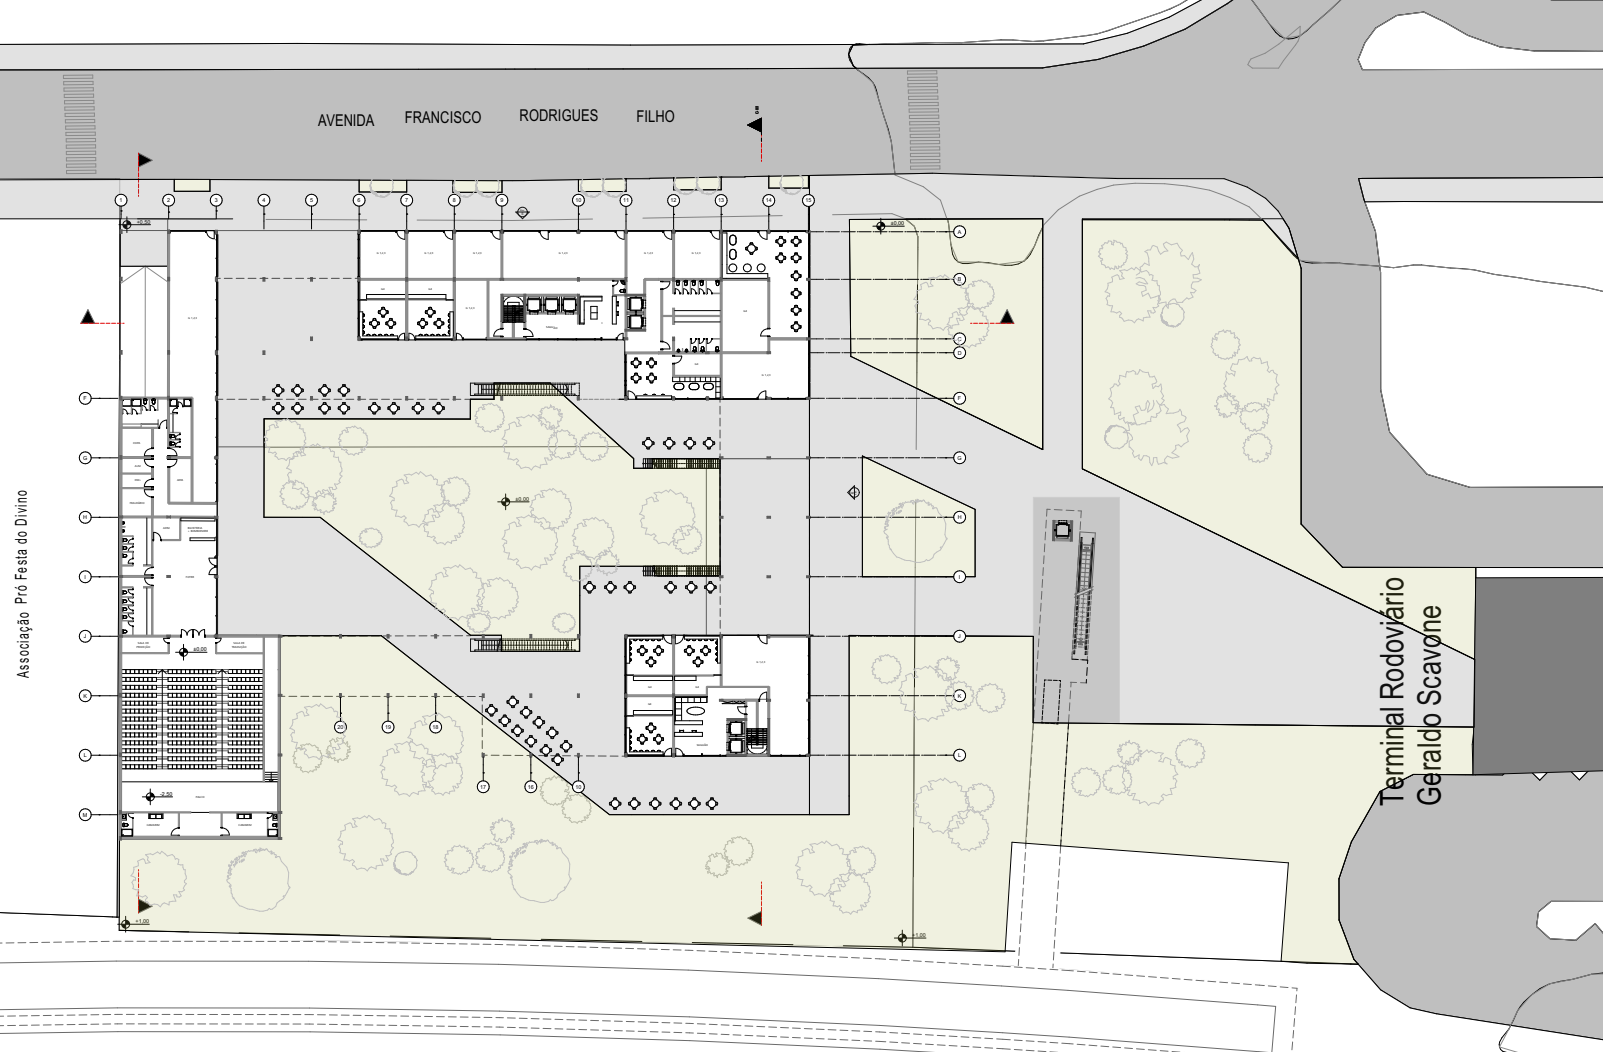

térreo

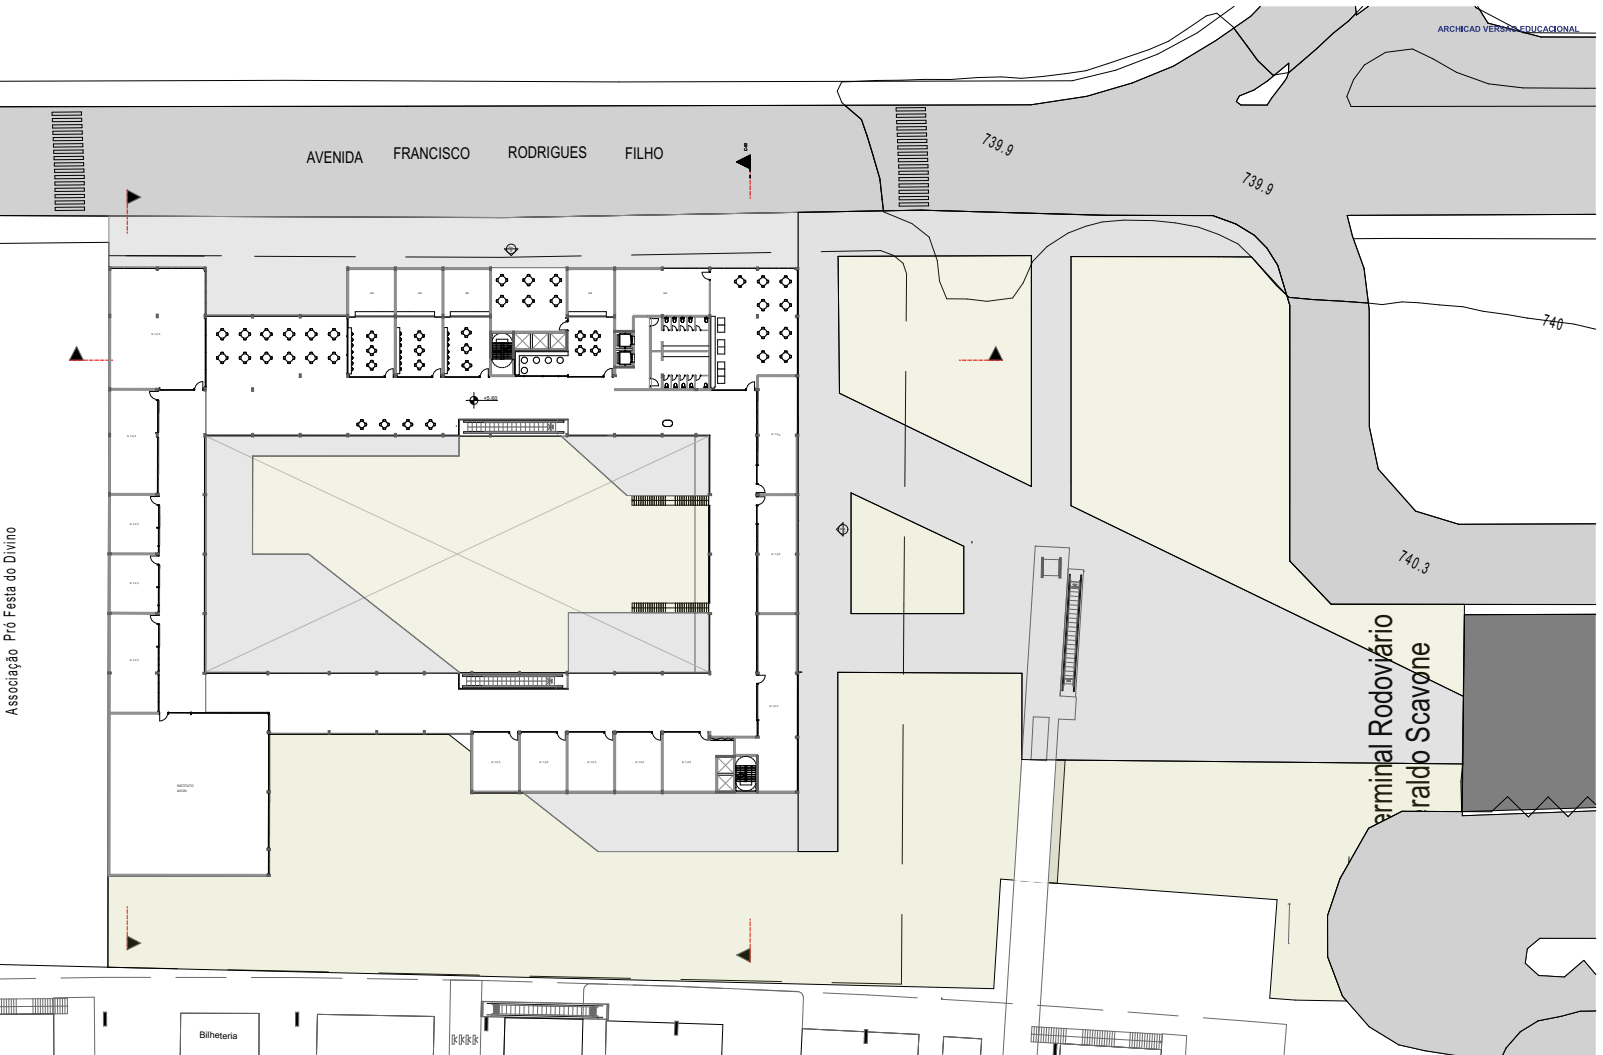


primeiro pavimento

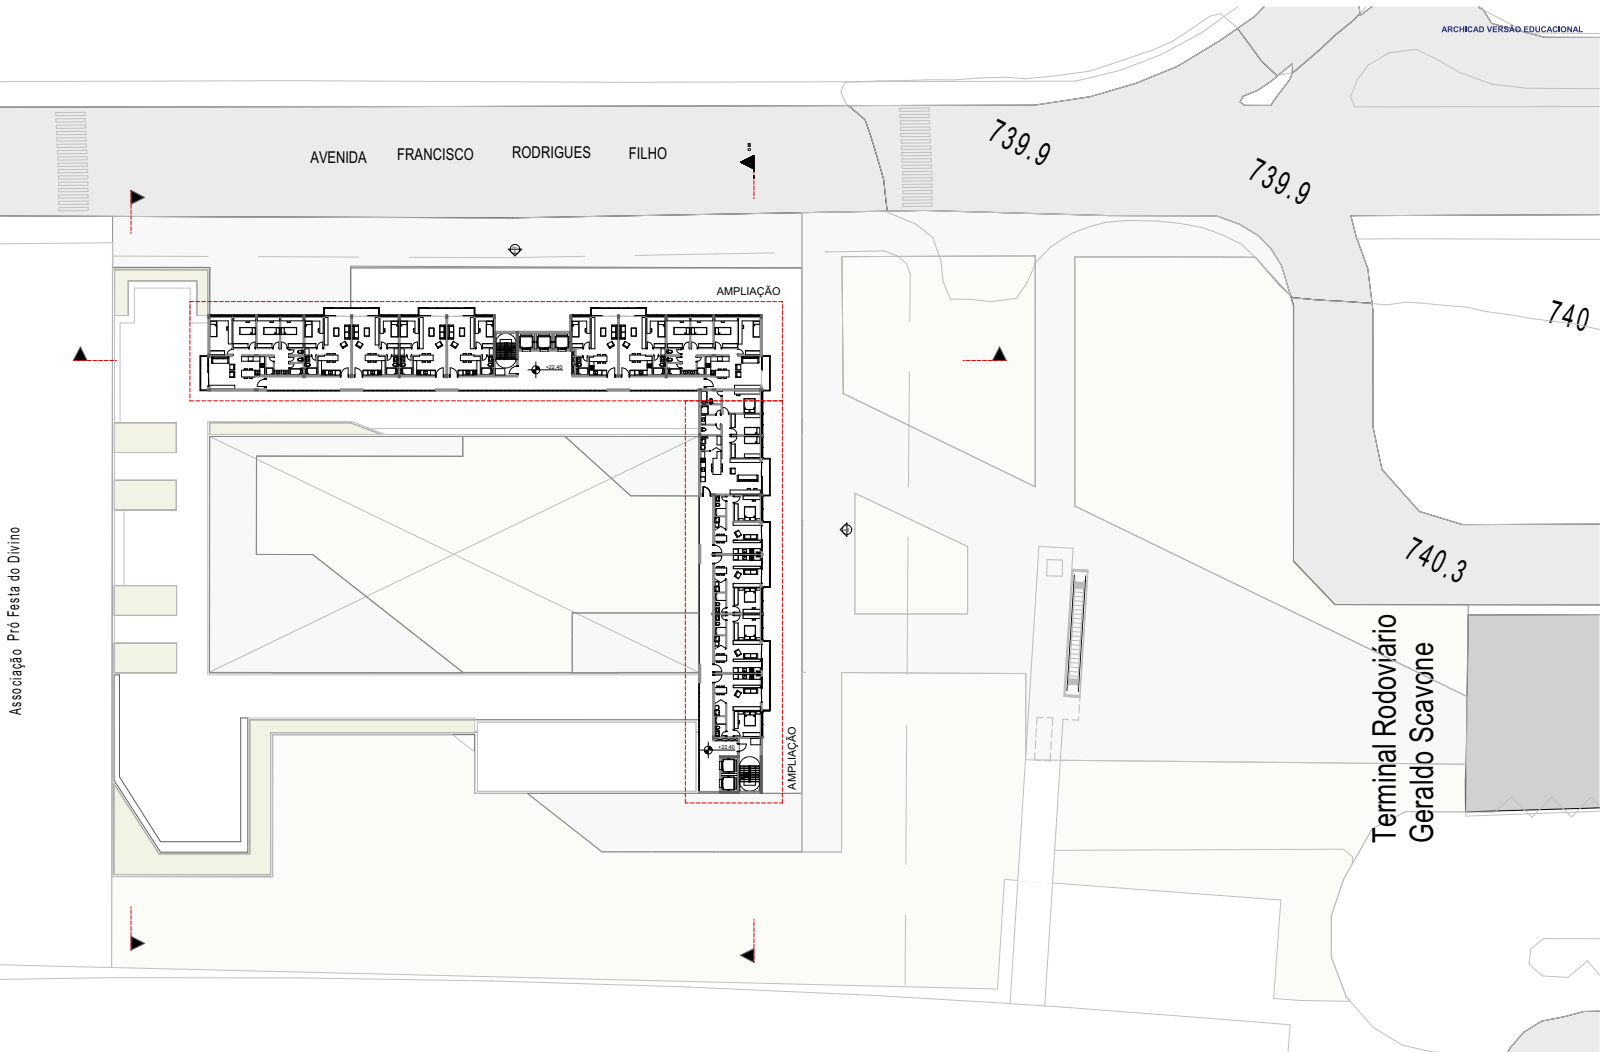

pavimento tipo

_corte

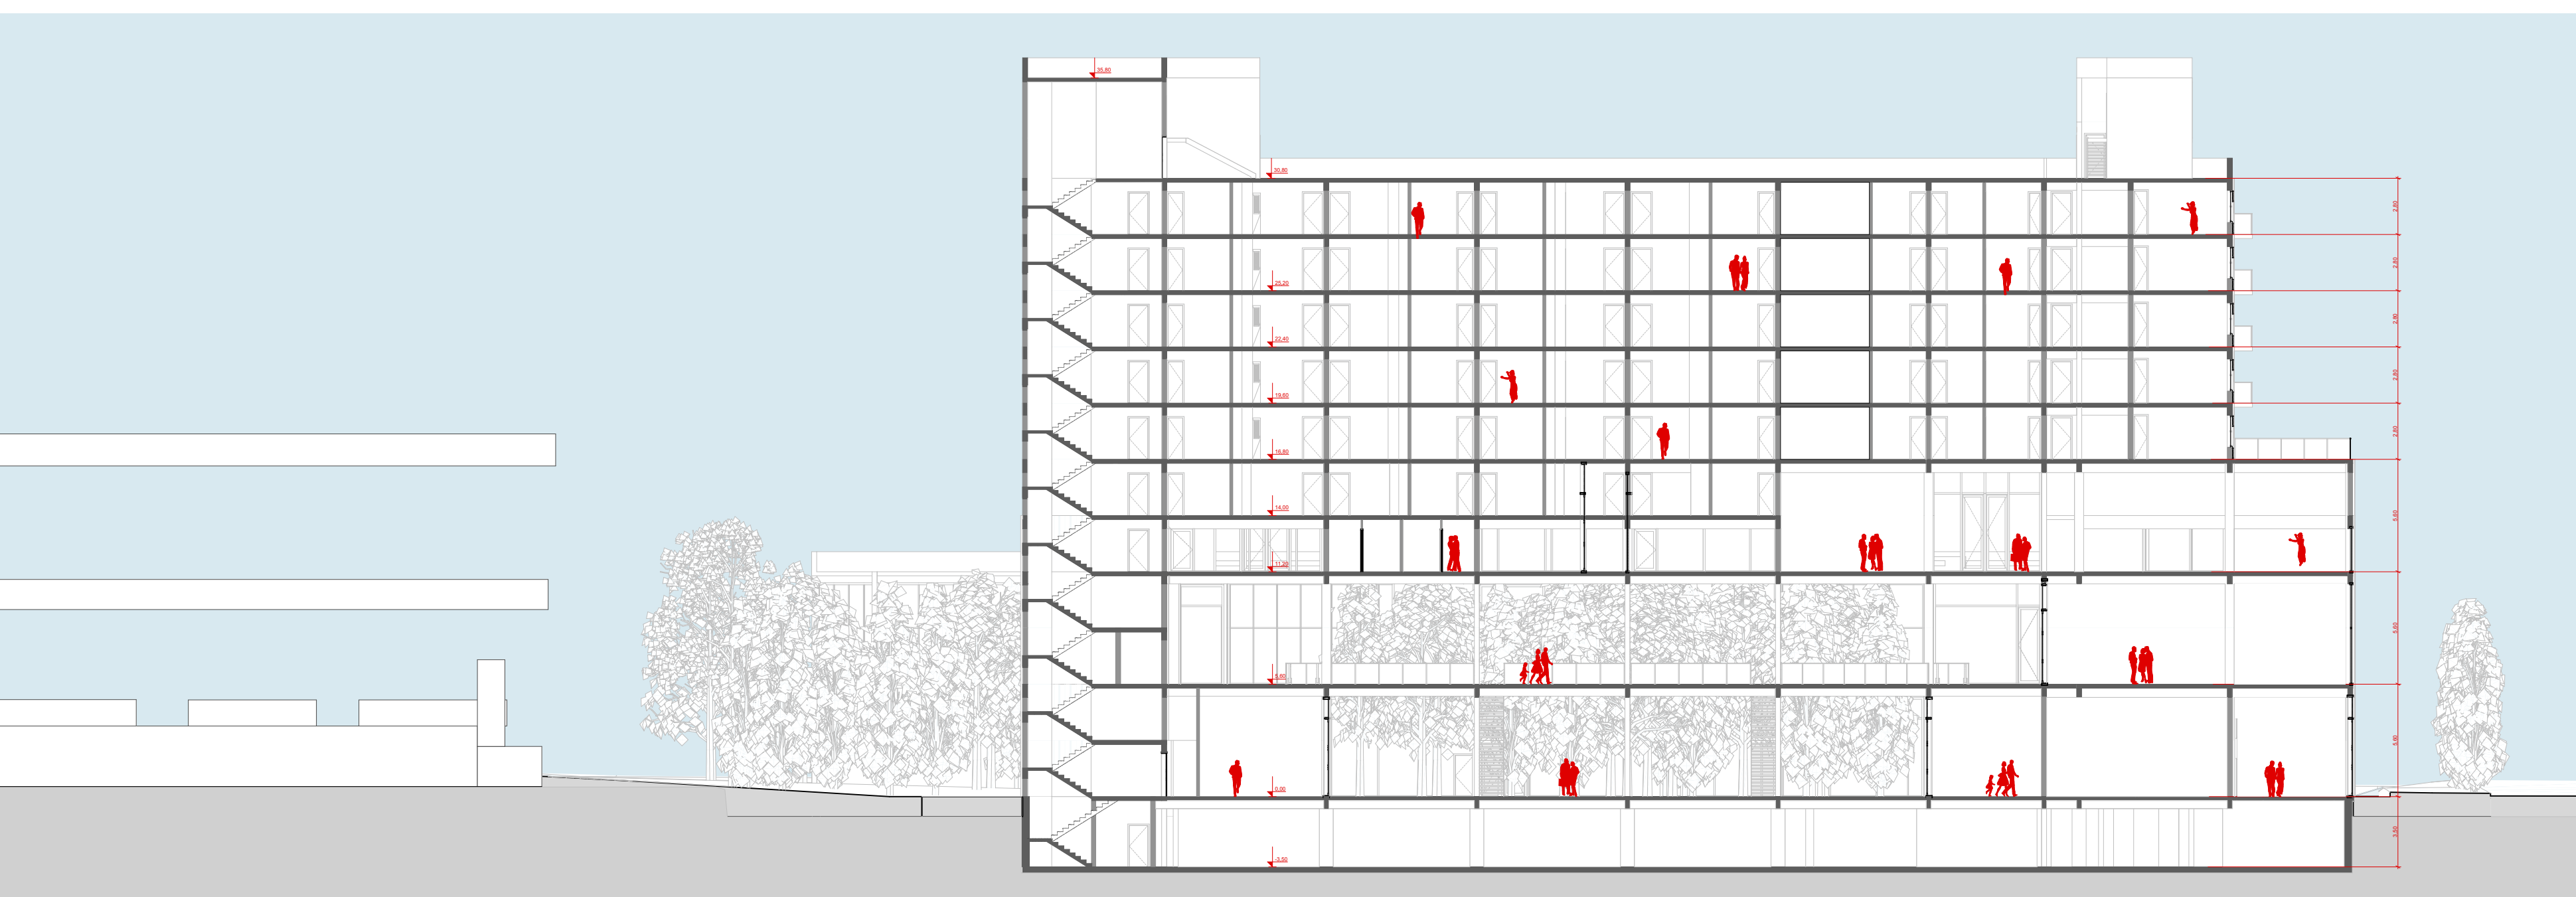

_vistas

